

VERBINDUNGSSTRASSEN

MAPPE Kanton Graubünden BEILAGE 9



Strassennummer 748.00

Strassenzug	Bauabschnitt	km
ILANZ	Strassenkorrektio Galerie Camp	0.00
VALSER-STRASSE	Vals	18.79
VALS		19.26
Effektive Baulänge:		467 m

AUFLAGEPROJEKT


Landerwerb 1:500

Plan Nr.: 748.00.4046.007 Datum: Juni 2020

Kantonale Behörde: Die Regierung des Kantons Graubünden	Eingangsstempel:	Der Projektverfasser: Caminada Ingenieure AG Miez Vitg 36a 7149 Vrin
Tiefbauamt Graubünden Bezirk 6 7130 Ilanz		

Legende

- Projekt
- Landerwerb
- Vorübergehende Beanspruchung

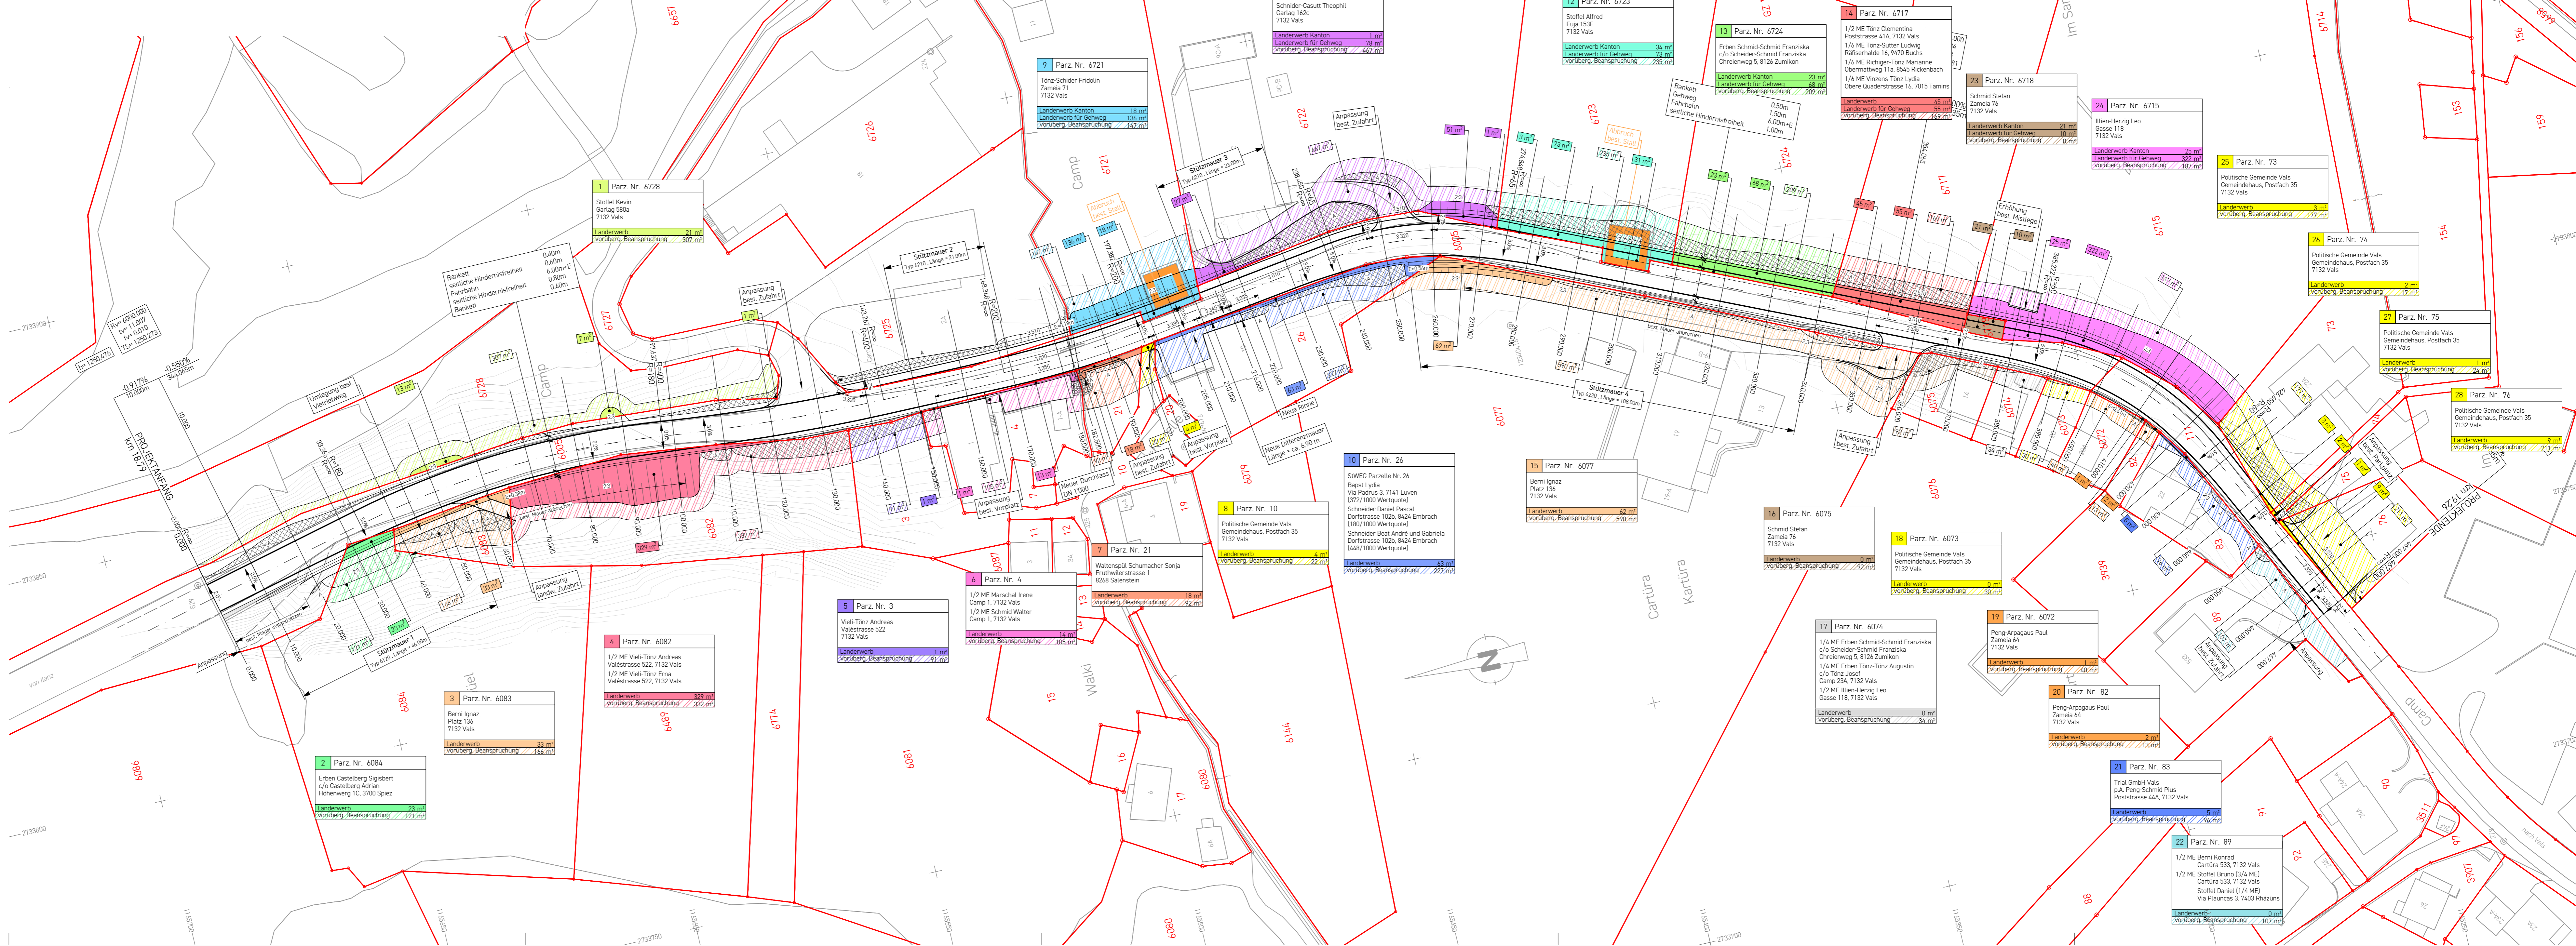

Plan-Nr 2008 | AF | 007
Format 45 x 126
Datum 05. Juni 2020
Geprüft Fabian Caminada

Änderung	Datum	Geprüft
A		
B		
C		

CAMINADA INGENIEURE AG
Cadinastrasse 61 | 7000 Chur
Miez Vitg 36a | 7149 Vrin

Tel. 081 353 78 66
info@caminada-ing.ch
www.caminada-ing.ch