



Strassennummer

H3b

Strassenzug SILVAPLANA	Bauabschnitt:	km
	Strassenkorrektio Silvaplana	0.00
MALOJA- STRASSE	 Sils	0.75
CASTASEGNA		2.85
Effektive Baulänge: 2100 m		32.80

AUFLAGEPROJEKT

NORMALPROFILE MAUER 1:20

Plan Nr.: 3b.4718.005	Datum: Mai 2020
Kantonale Behörde: Die Regierung des Kantons Graubünden	Der Projektverfasser: Caprez Ingenieure AG Via Vers Mulins 19 7513 Silvaplana
Tiefbauamt Graubünden	


					Plan Nr. 4.005
Projektiert: M. Tschenett	Gezeichnet: A. Fagetti	Freigabe: M. Tschenett	Datum: Mai 2020	Format: 60 x 105	File Name: pb0000725.npl
Projekt Nr. 3.13.005					

Index:	Änderung:	Datum:	Gezeichnet:	Freigabe:

NORMALPROFIL MAUER SEESEITIG 1:20

Beton

Mauer	C 20/25
Fundament	C 25/30, XF2 (CH), bewehrt

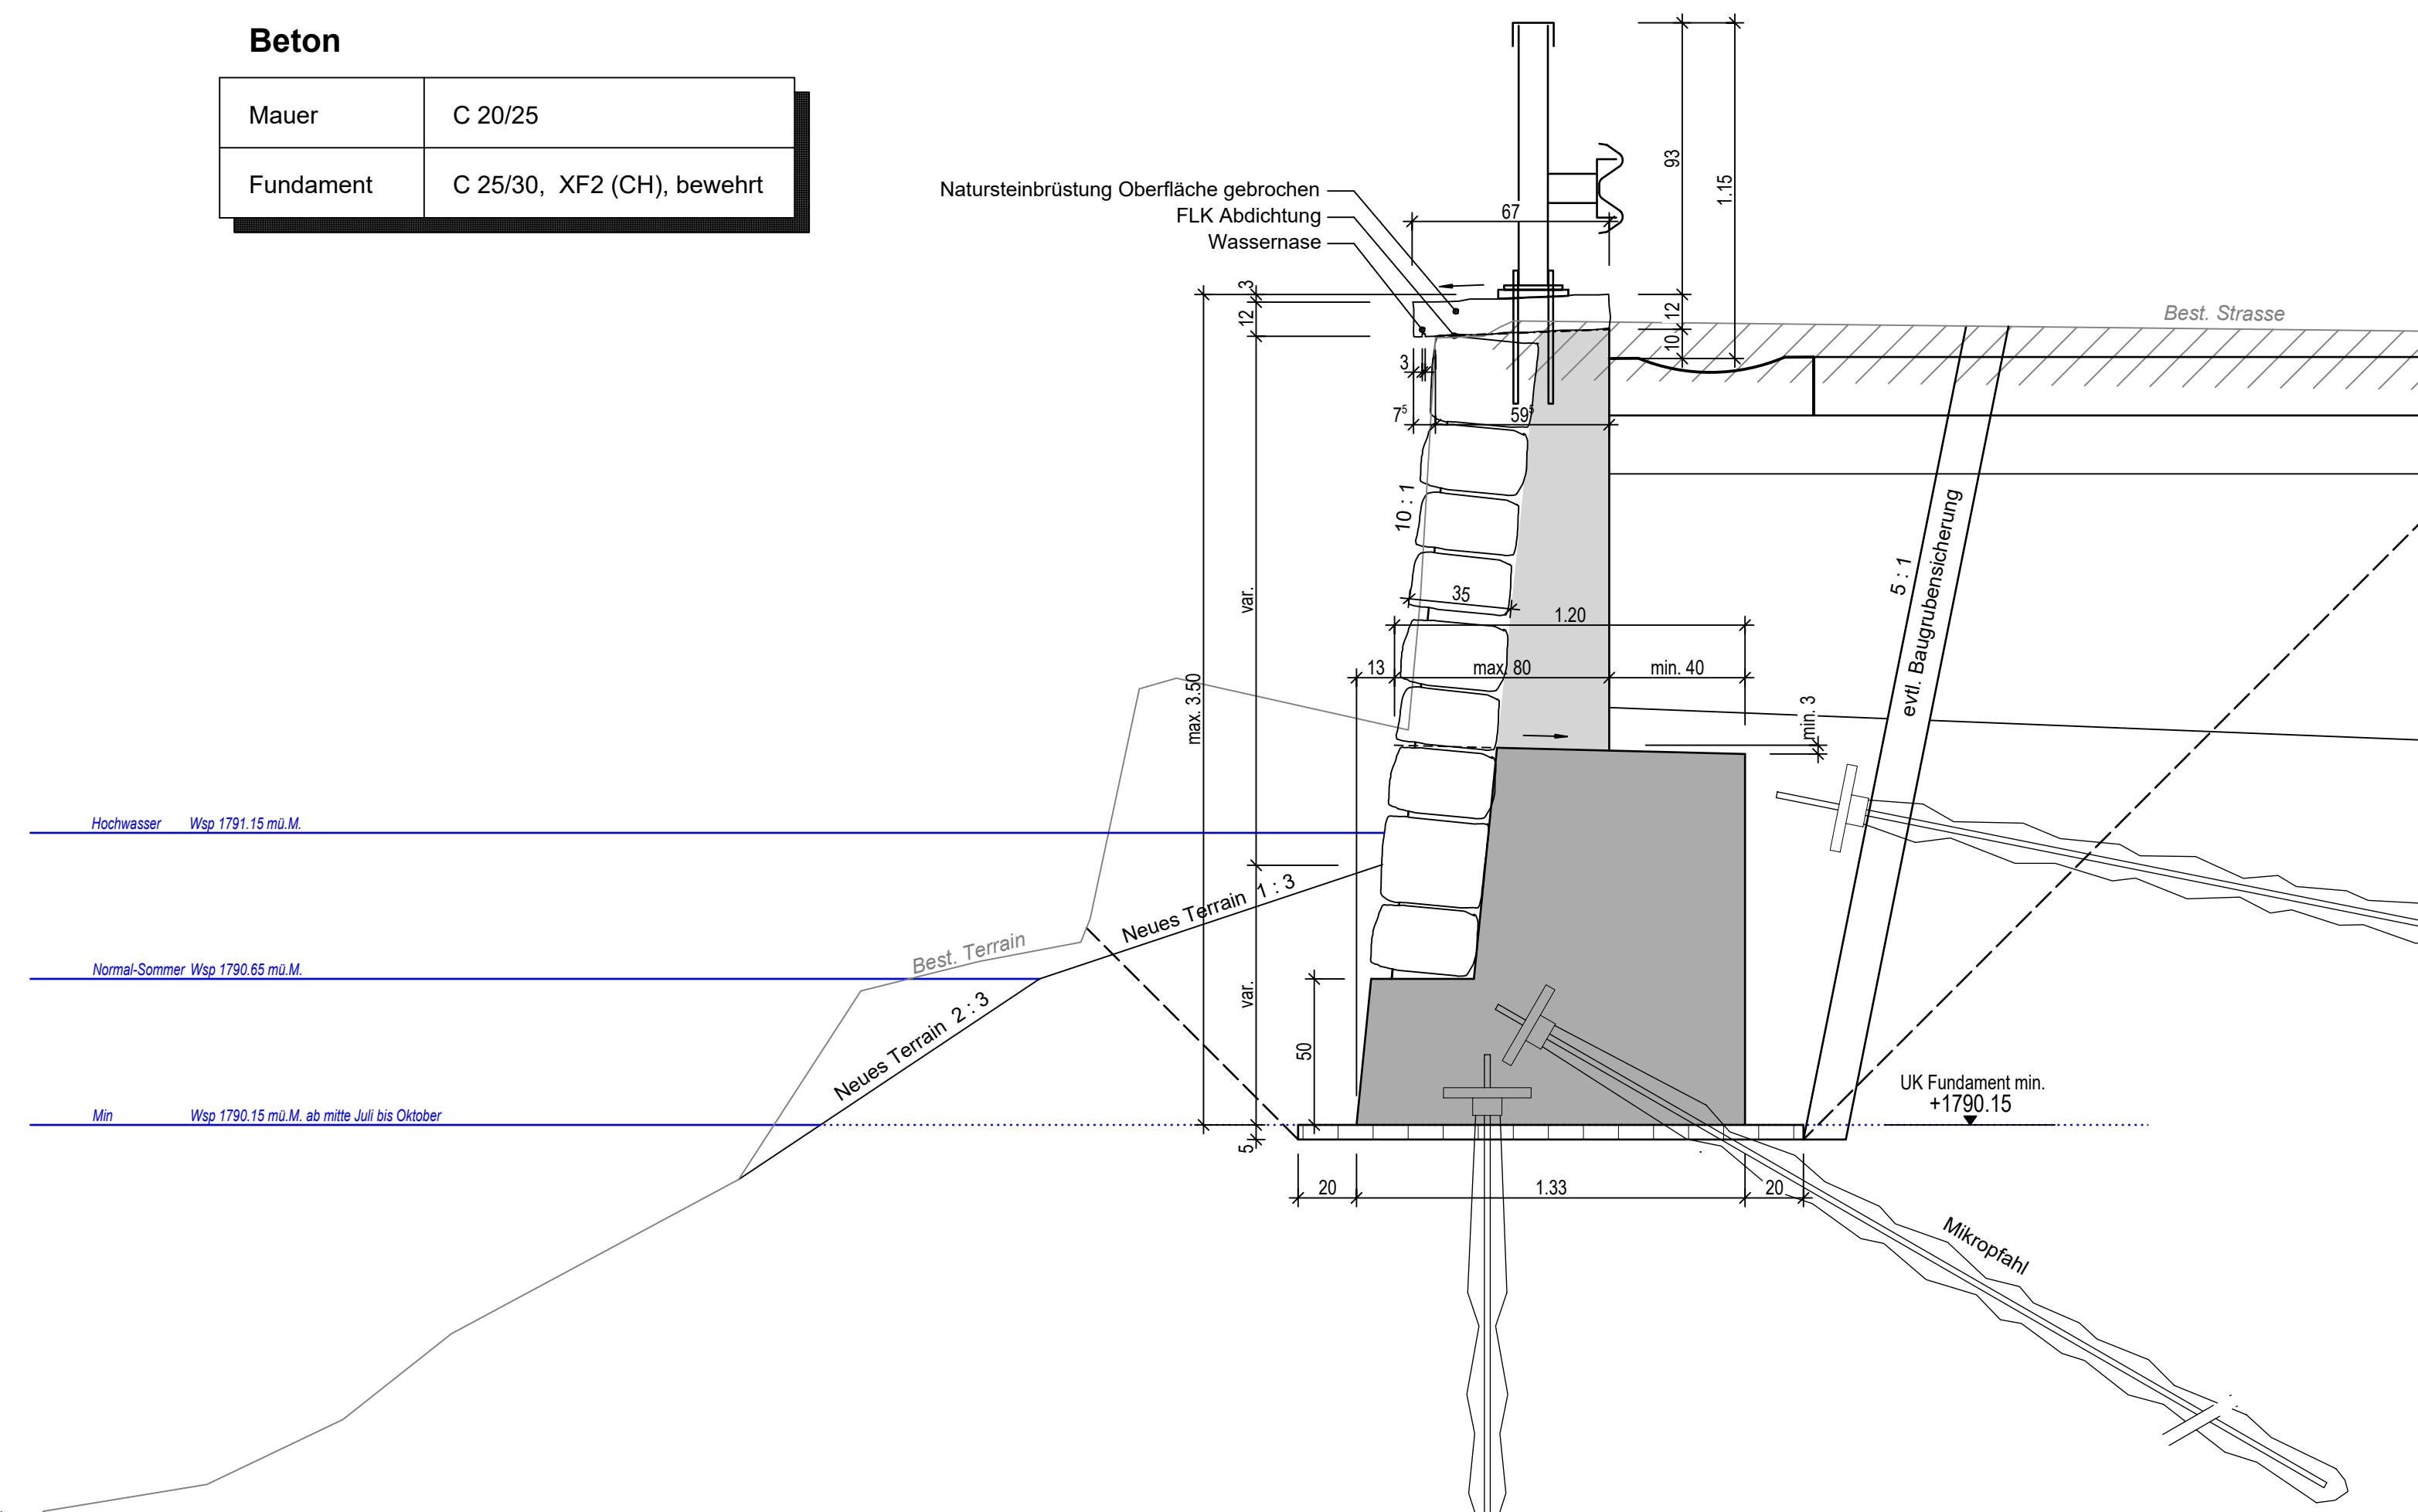

NORMALPROFIL MAUER BERGSEITIG 1:20

Winkelstützmauer bergseitig

Beton

Beton	C 25/30, XF2 (CH), bewehrt
Betonstahl	B500B

