
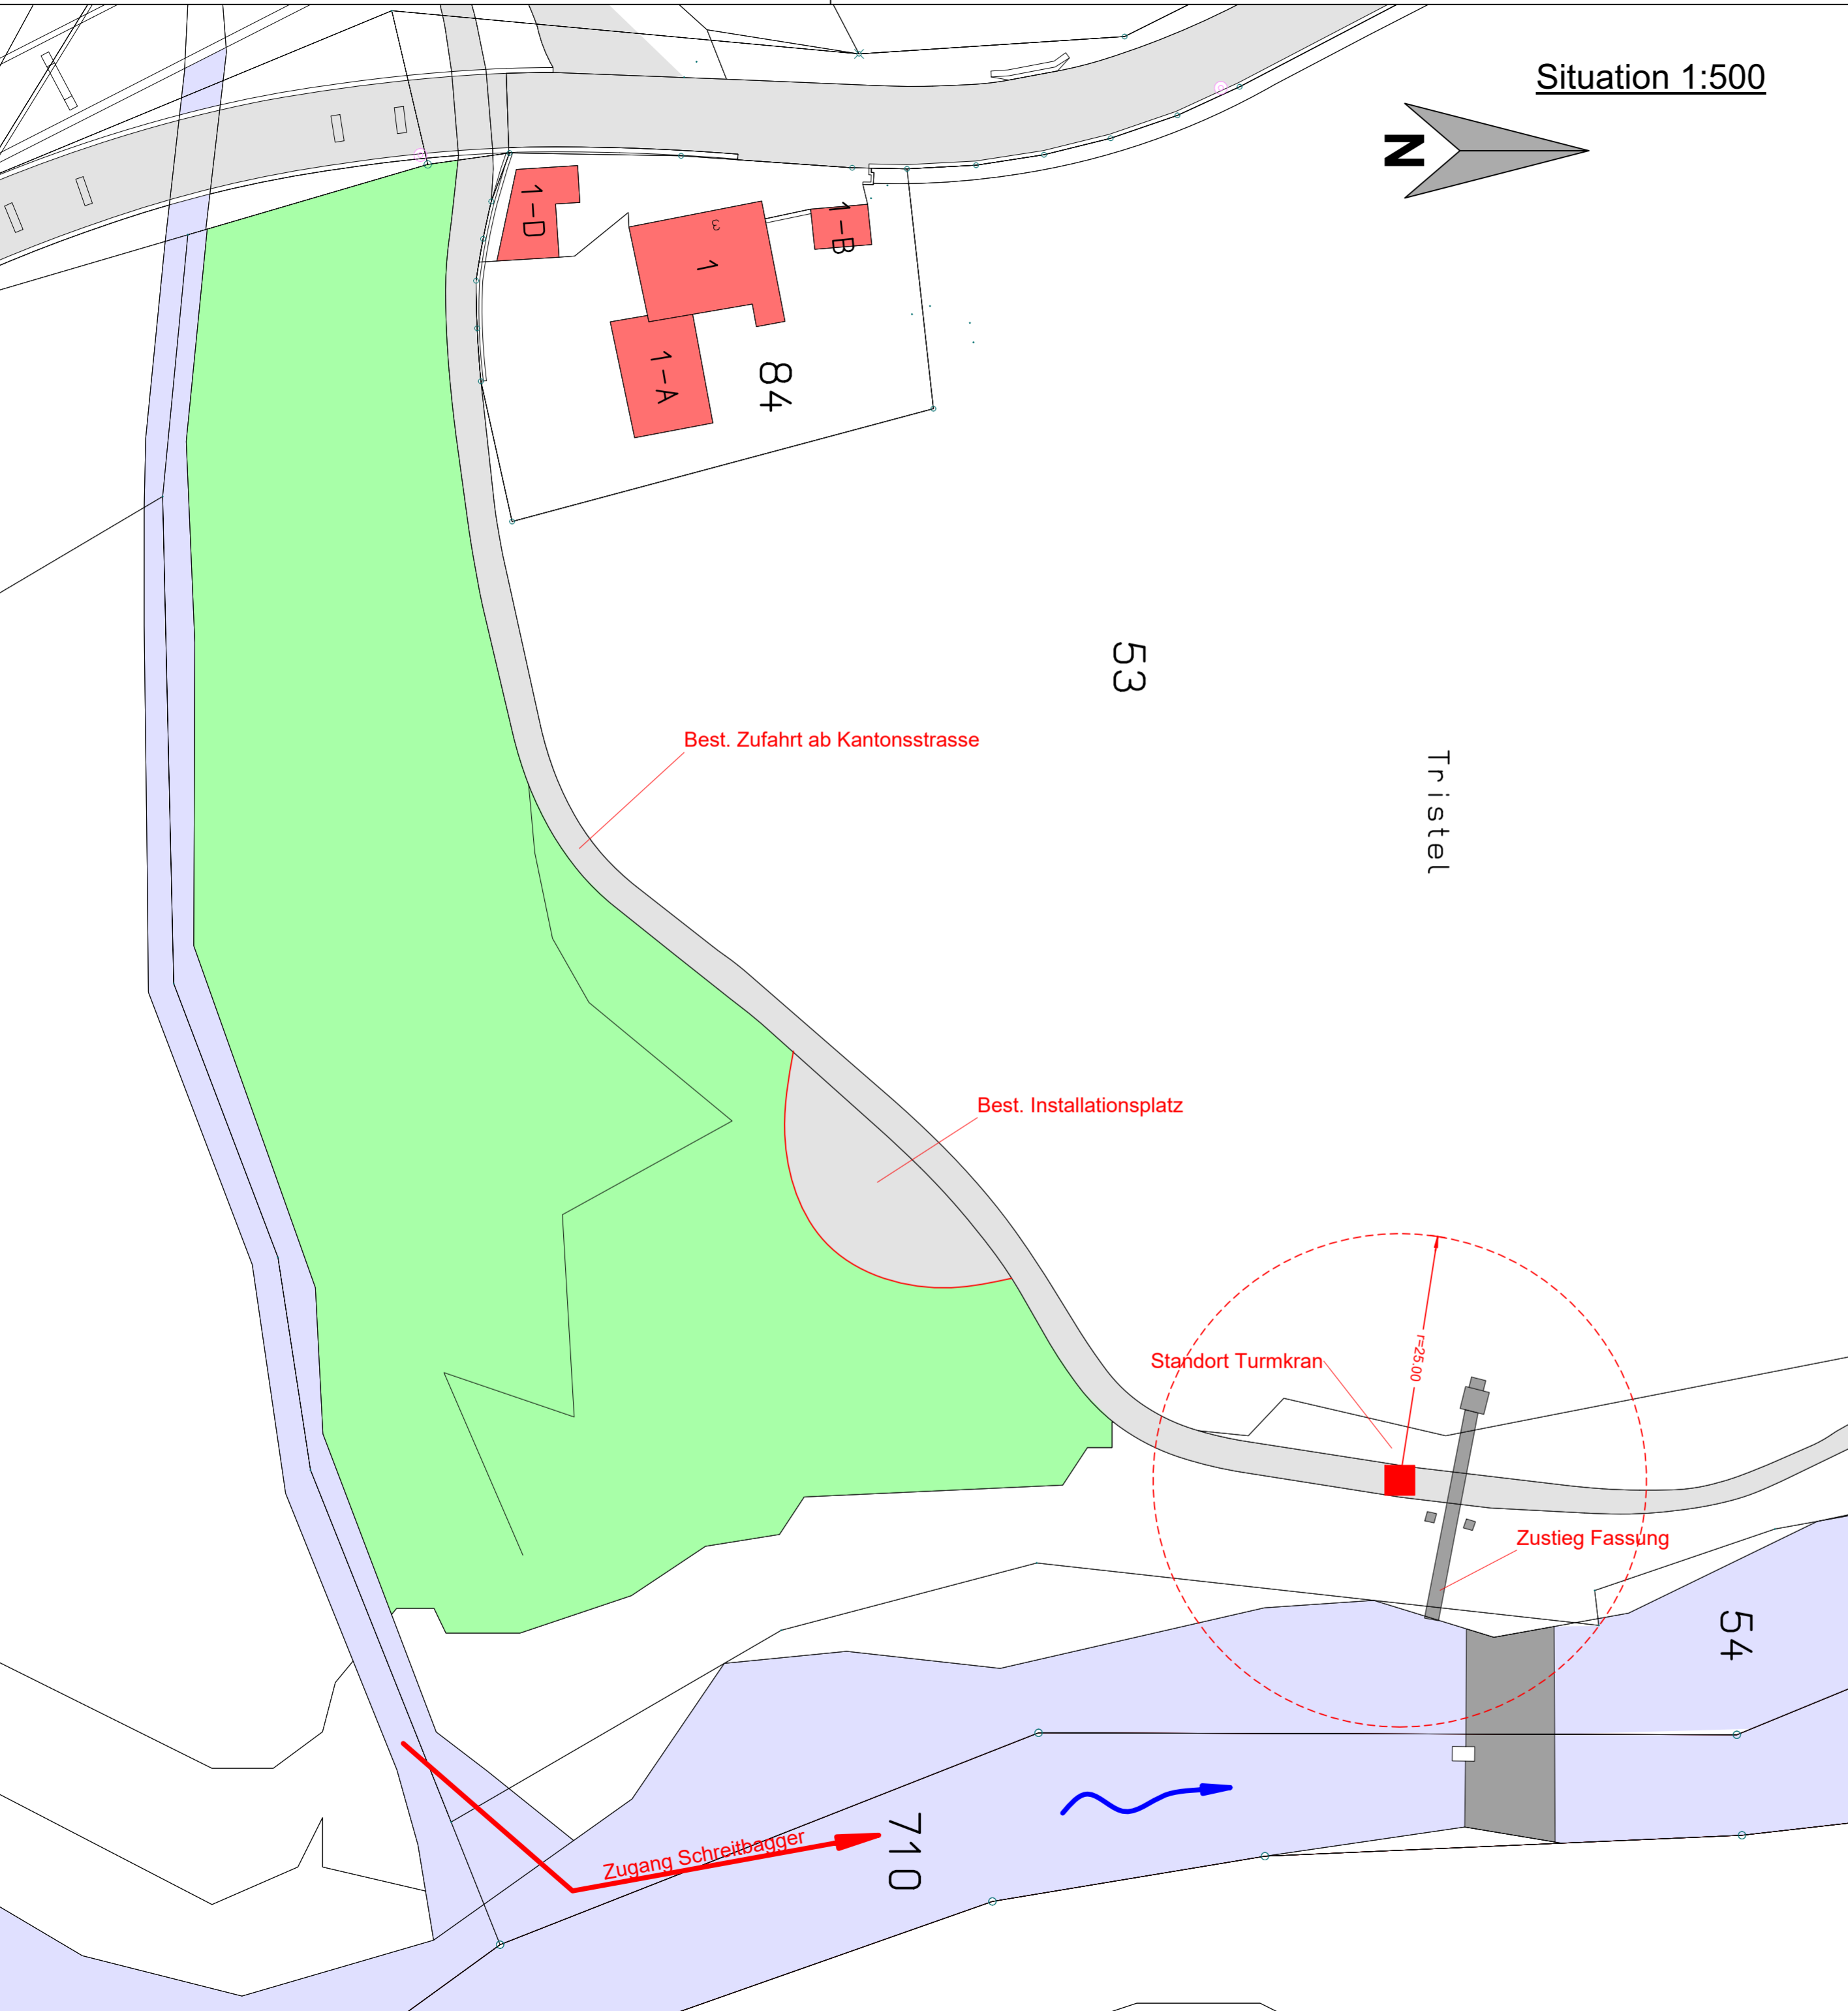


Situation 1:500

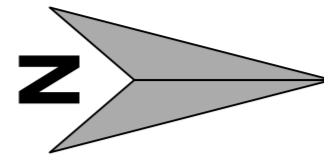

Bauherrschaft:
Kraftwerke Hinterrhein AG, 7430 Thusis

Ort, Datum Unterschrift

Grundeigentümer (Parz. 54):
Politische Gemeinde Rongellen, 7430 Rongellen

Ort, Datum Unterschrift

Grundeigentümer (Parz. 710):
Politische Gemeinde Zillis, 7432 Zillis

Ort, Datum Unterschrift

Projektverfasser:
HYDRO - SOLAR Water Engineering AG, 7430 Thusis

Ort, Datum Unterschrift

C:				
B:				
A:				
INDEX:	DATUM:	GEZ.:	GEPR.:	BEMERKUNGEN:

**Sanierung Fischgängigkeit
Stauwehr Rongellen**



**Bauprojekt
Situation Installation
Massstab 1:500**

H-S WATER ENGINEERING AG
COMPOGNASTR. 36
7430 THUSIS
e-mail:
TEL.: 081 / 330 00 66
FAX: 081 / 330 00 67
info@hsweag.ch

PLAN-NR.:	20.293 - 01	
	DATUM:	NAME:
GEZ.:	04.12.2020	RR
GEPR.:	04.12.2020	kal