

Gemeinde Sumvitg Löschwasserbecken Chischnès

Bauprojekt

Kartenausschnitt Situation


deplazes

inschignier dipl. ETH/SIA

7173 Surrein | 081 943 25 60 | info@deplazes.ch

Format	84 x 60
gez.	22.03.24
revidiert	WD
2001.1-1.01	

Situation 1:500

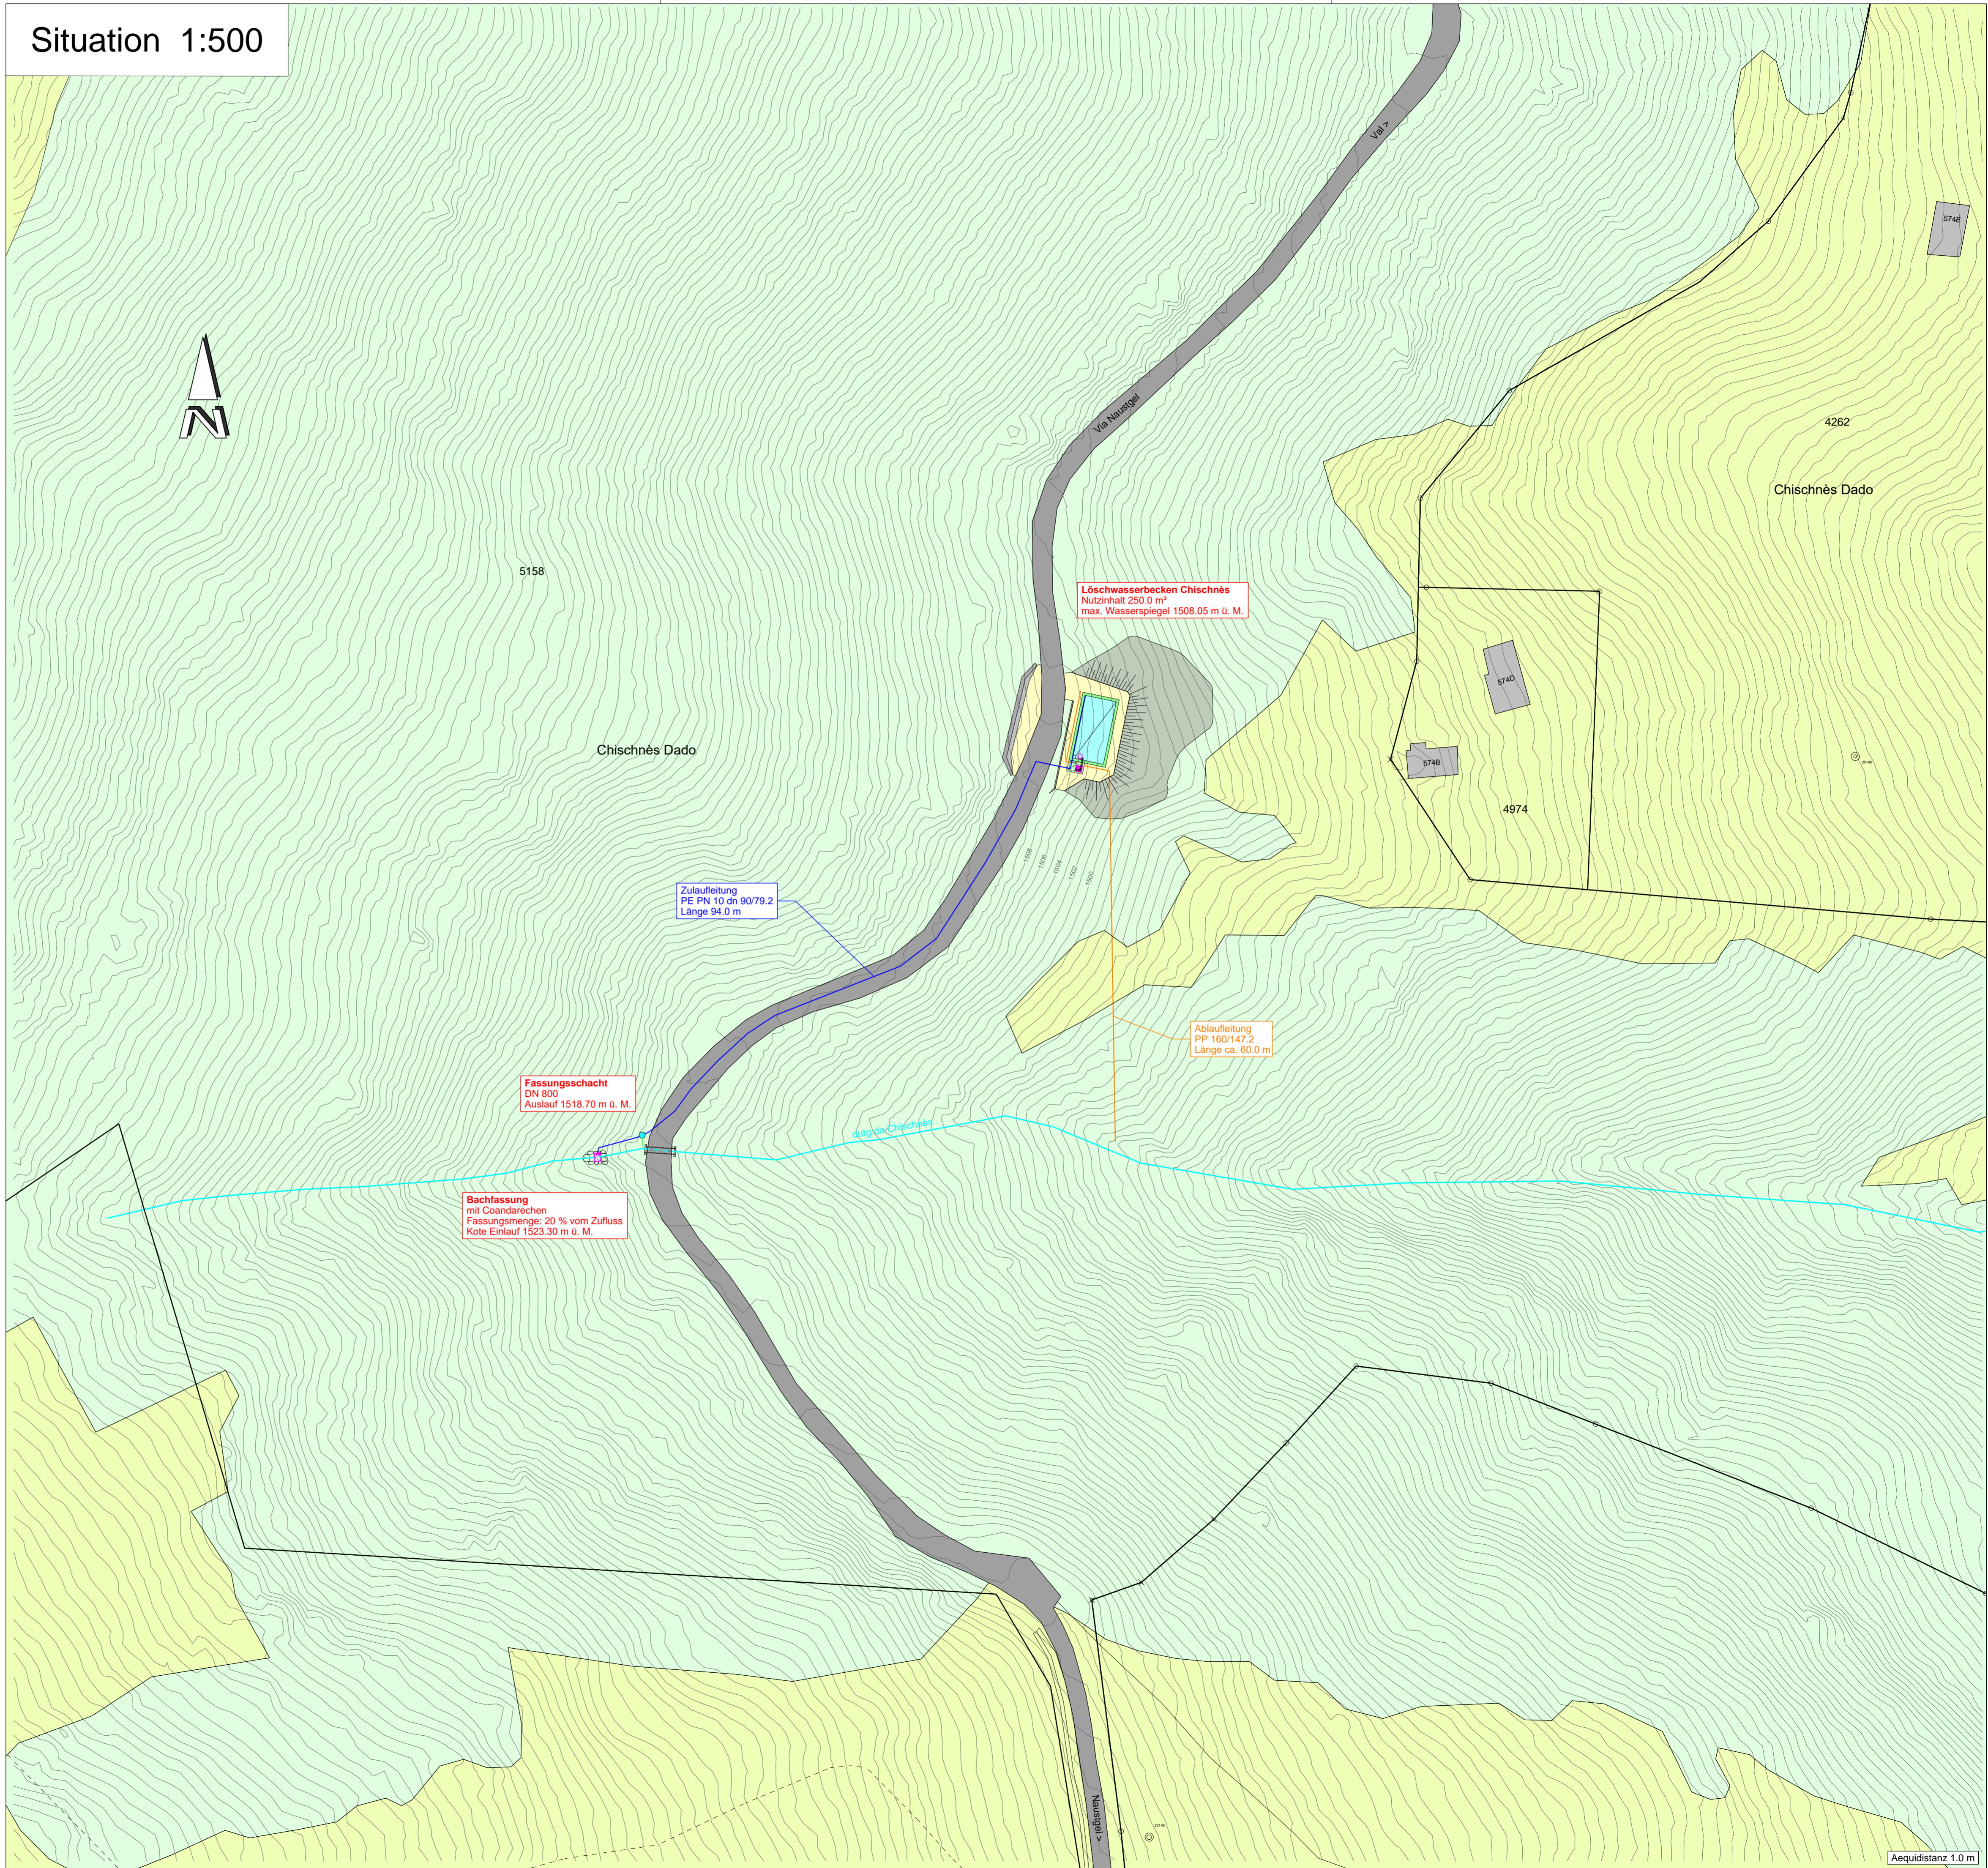

Kartenausschnitt 1:25'000

Koordinaten: 2715'195 / 1173'820

