
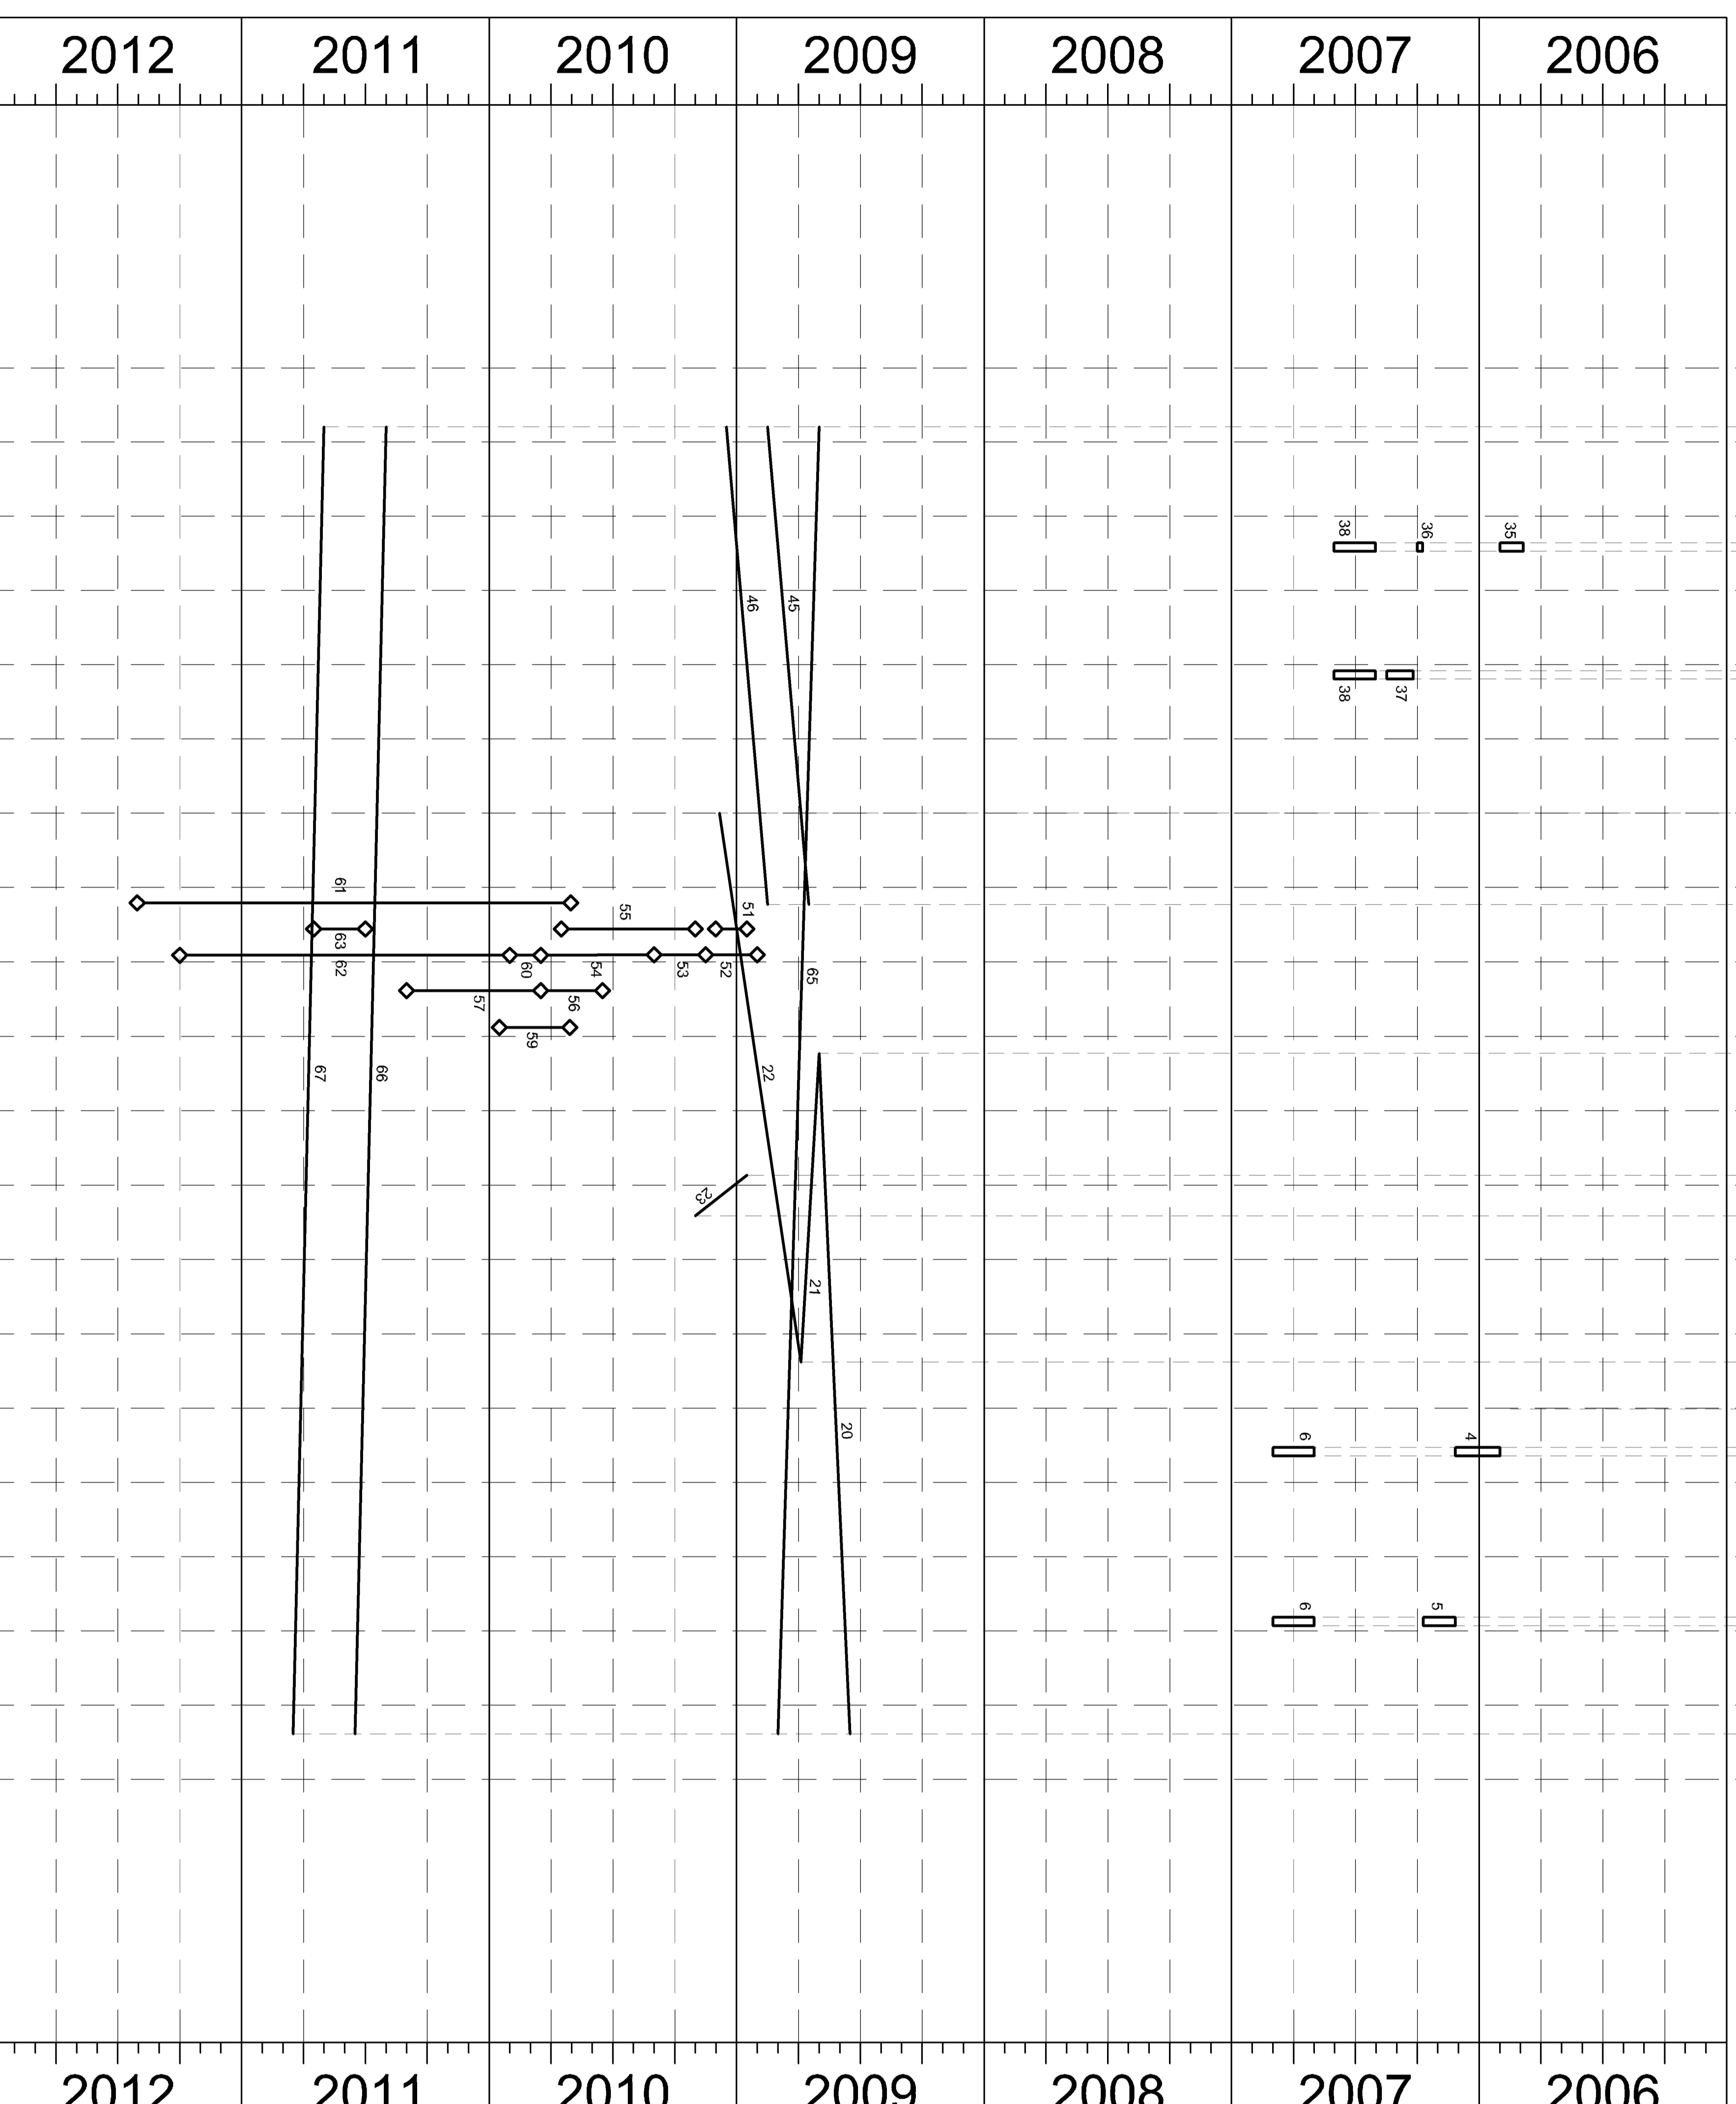


# Terminprogramm Ausführung PAS, 1:5'000

## Zeit - Wege - Diagramm

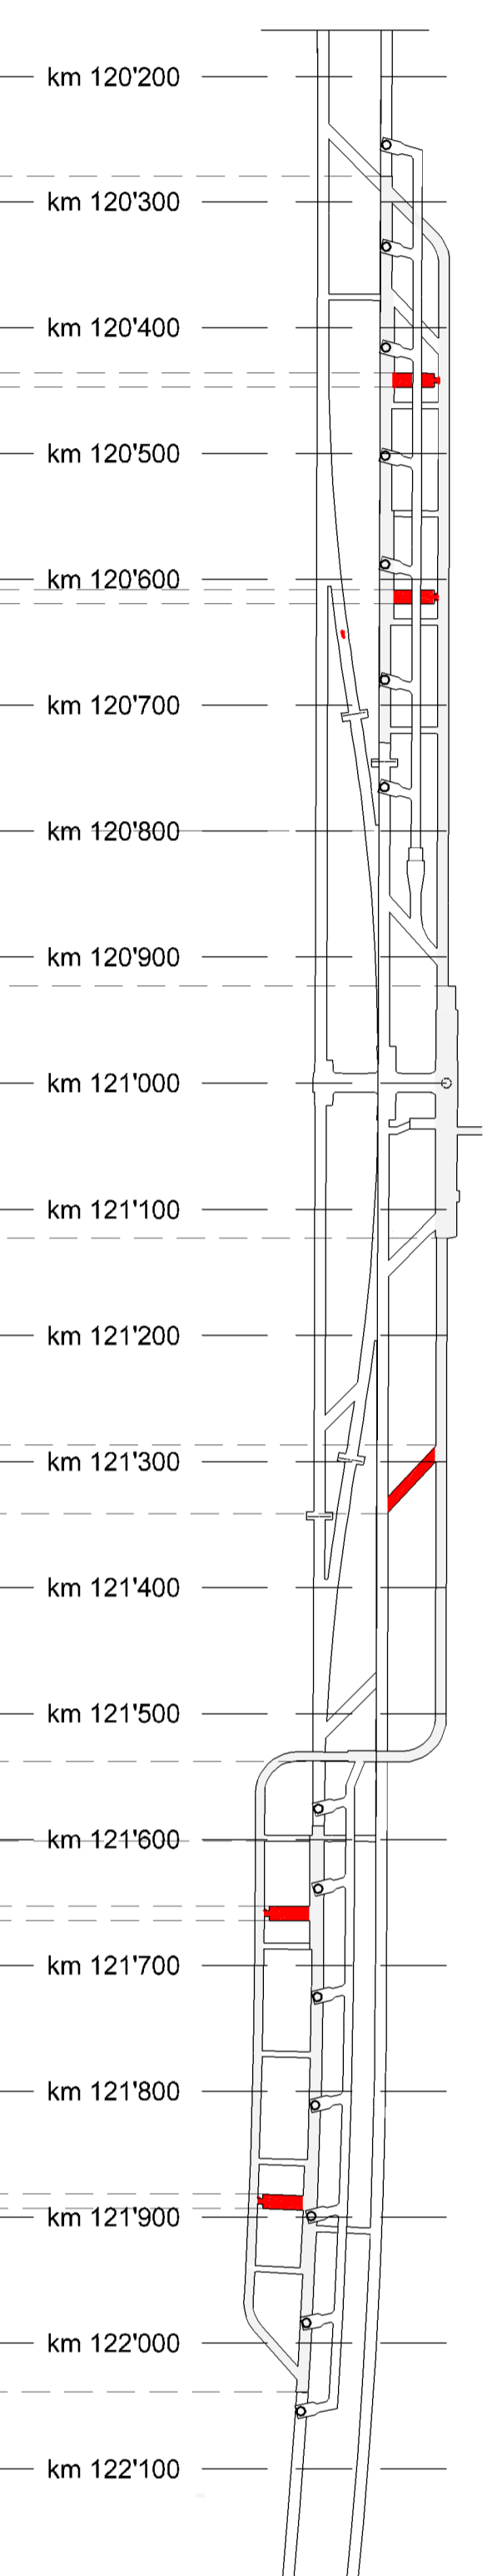

### Legende

- 4 Ausbruch-/Sicherungsarbeiten Wartehallen Süd 1
- 5 Ausbruch-/Sicherungsarbeiten Wartehallen Süd 2
- 6 Verkleidung Wartehalle Süd 1 / Süd 2
- 20 Betonieren Sohle Seitenstollen mit Abfuhrkanal / PAS
- 21 Betonieren Gewölbe Seitenstollen mit Abfuhrkanal / PAS
- 22 Betonieren Zwischendecke Seitenstollen mit Abfuhrkanal / PAS
- 23 Innenausbau Unterhaltsgarage PAS / haulog. VS S2
- 35 Ausbruch-/Sicherungsarbeiten Wartehallen Nord 2. 1. Abschnitt
- 36 Ausbruch-/Sicherungsarbeiten Wartehallen Nord 2. 2. Abschnitt
- 37 Ausbruch-/Sicherungsarbeiten Wartehallen Nord 1
- 38 Verkleidung Wartehalle Nord 1 / Nord 2
- 45 Betonieren Sohle Seitenstollen
- 46 Betonieren Gewölbe Seitenstollen
- 51 Inspektion / Revision Förderanlage
- 52 Innere Baustruktur LK III
- 53 Innere Baustruktur OK II
- 54 Innere Baustruktur LK II
- 55 Ausbau Schacht I
- 56 Innere Baustruktur OK I
- 57 Innere Baustruktur LK I
- 59 Montage Lift PAS
- 60 Elektromechanische Ausrüstung Schacht Lüftungszentrale inkl. Rohbauarbeiten
- 61 Elektromechanische Ausrüstung MFS u. PAS
- 62 Ausbau Entlüftungsstollen, Schachtkopf
- 63 Demontage Förderanlage Schacht II
- 65 Einbau NNS-Türen
- 66 Einbau Türen und Tore
- 67 Einbau Betriebsleitung MFS

Das Terminprogramm für die Ausführung PAS basiert auf dem Bauprogramm der ARGE Transco (Unternehmer Los 360) vom 1. Juli 2006, auf dem Gesamtterminprogramm GBT vom 30. Juni 2006 sowie auf dem aktuellen Stand der Planung für RBA GBT, Stand Juni 2006.

Bau-, Verkehrs- und Forstdepartement Graubünden  
 Dipartimento costruzioni, trasporti e foreste del Grigioni  
 Departament da construcziun, traffic e selvicultura dal Grischun

## Porta Alpina Sedrun

Ingenieurergemeinschaft Gothard-Basistunnel Süd  
**LOMBARDI**  
 Lombardi & Partner AG  
 c/o Lombardi AG, via R. Senni 19, Postfach 1535, CH-6648 Marogg, Tel. +41-91-71-724 60 30; Fax: +41-91-743 97 37  
**Pöyry**  
 Pöyry Consulting Ltd.  
 Fasanstraße 10/10a, Postfach 11, 7001 Chur / www.vef.ch/vef.ch/vef.ch  
 Tel. 081 257 36 14 / Fax 081 257 21 80 / Email: Ann.Luttenberg@pof.ch/vef.ch/vef.ch

**Bauprogramm**  
**Ausführung PAS**  
**Zeit - Wege - Diagramm**  
**1:5'000**

Rev.	A	B	C	Regl.-Code	Format	Plot-Datum	Auflage-Nr.
Datum	29.08.06				95/60	29.08.2006	3412.5
Gez.	RM						
Gepr.	SH						
Freig.							

Plan-Nr. **3412.5-P-022**

**Auflageprojekt 2, 05.10.06**