



Grundriss E-E, 1:100

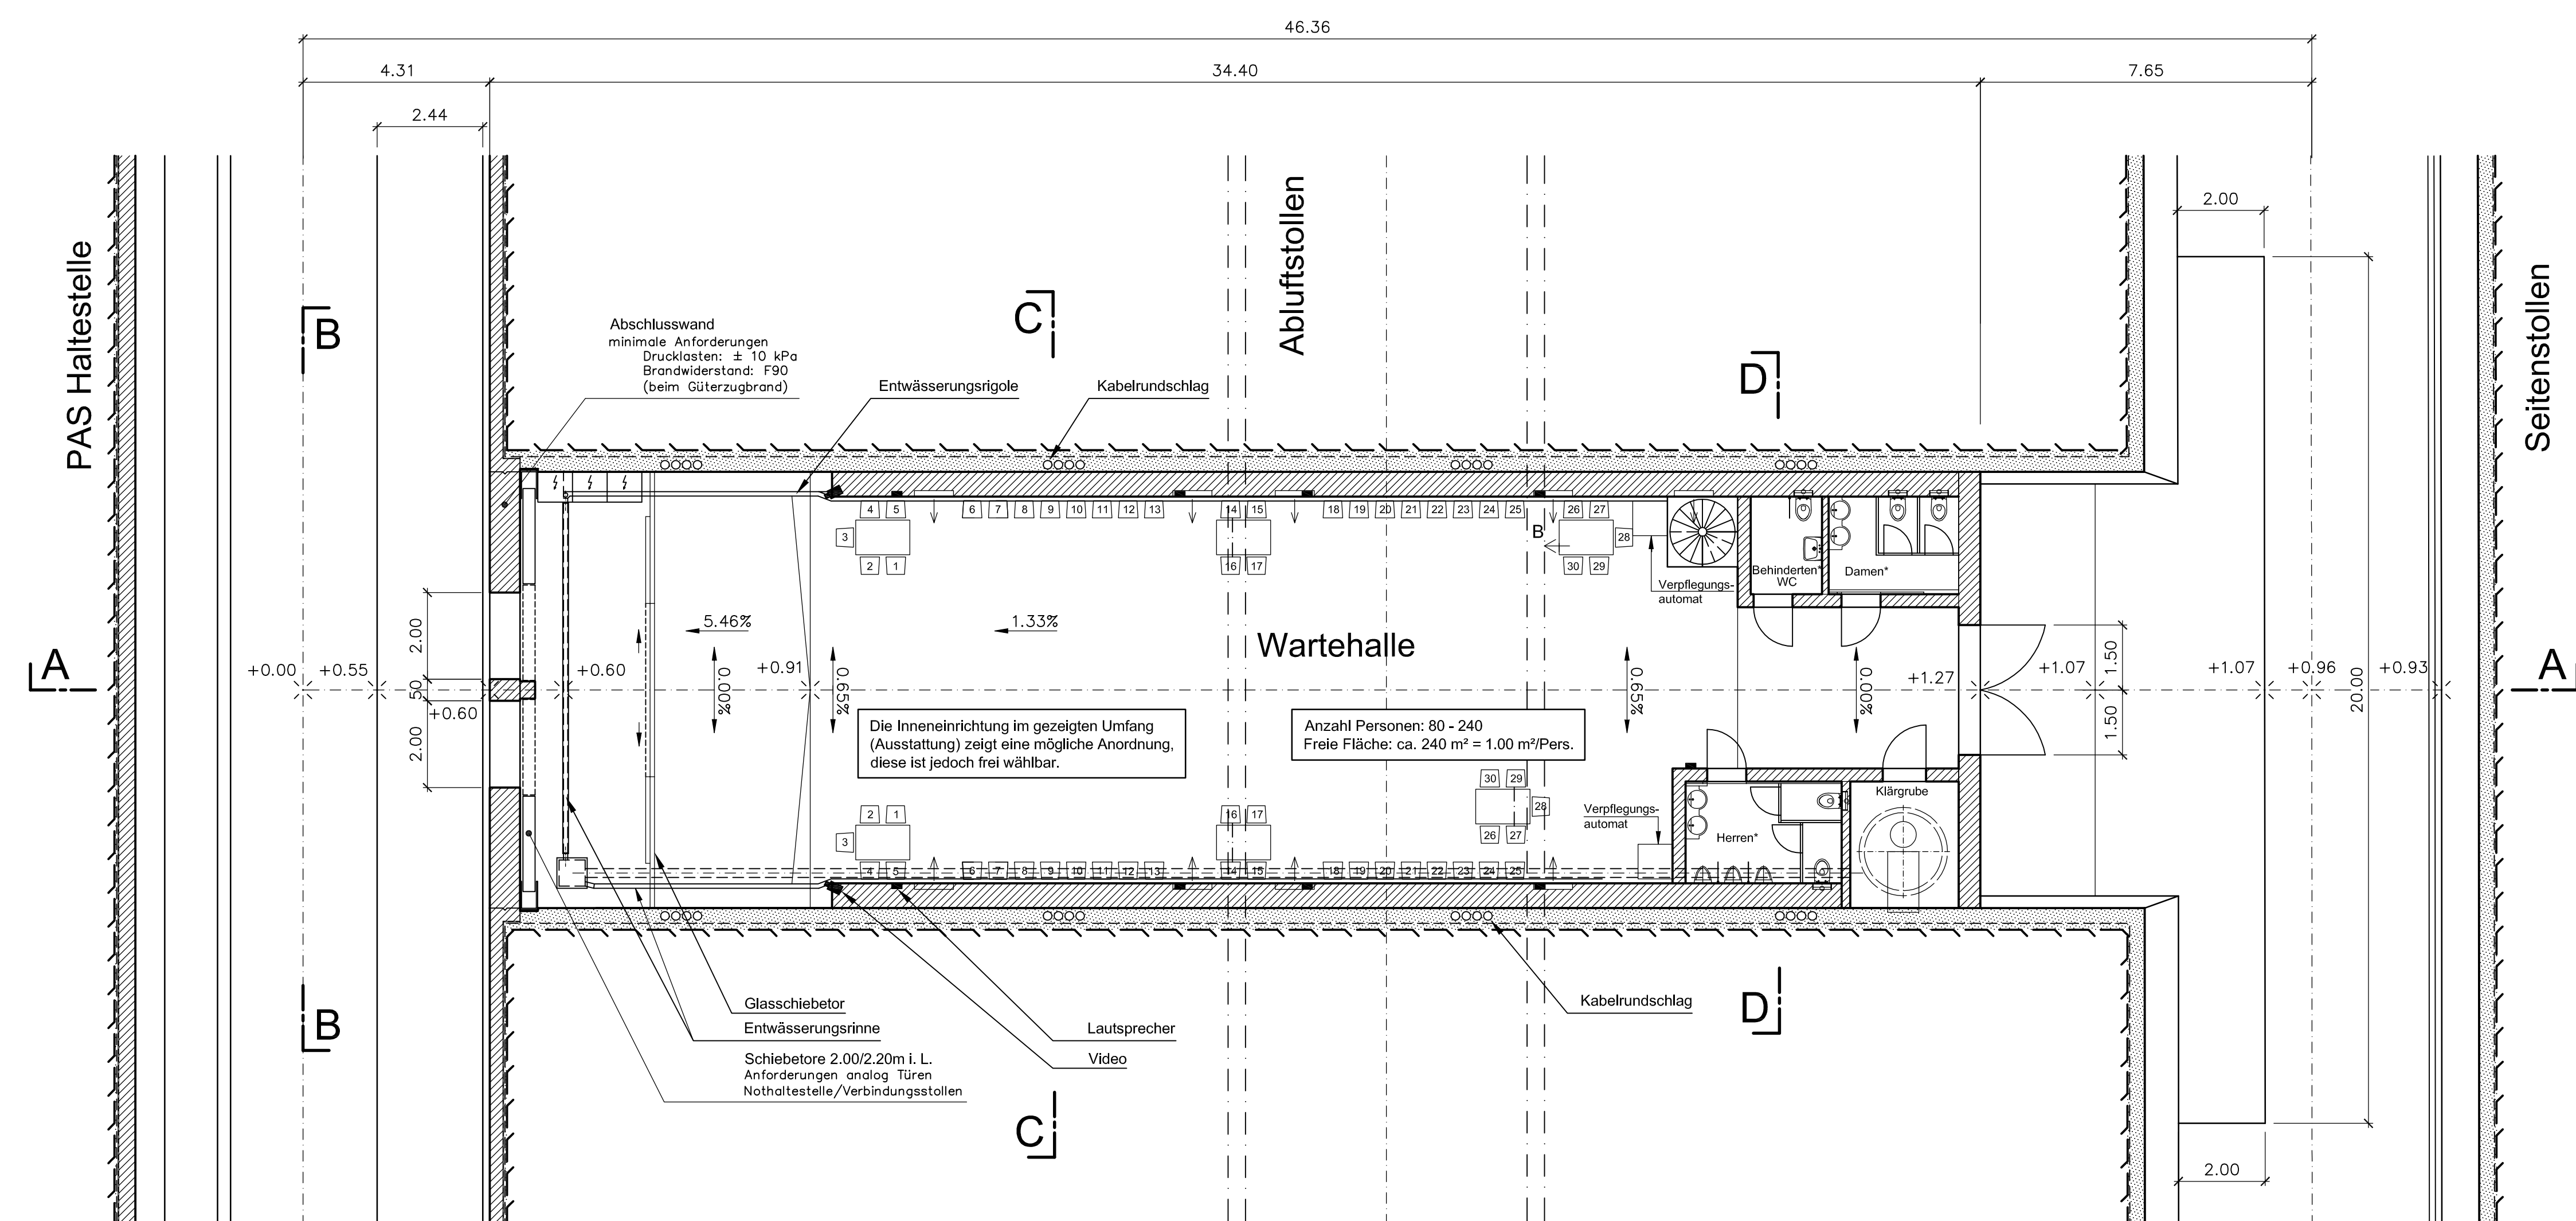

Längsschnitt A-A, 1:100

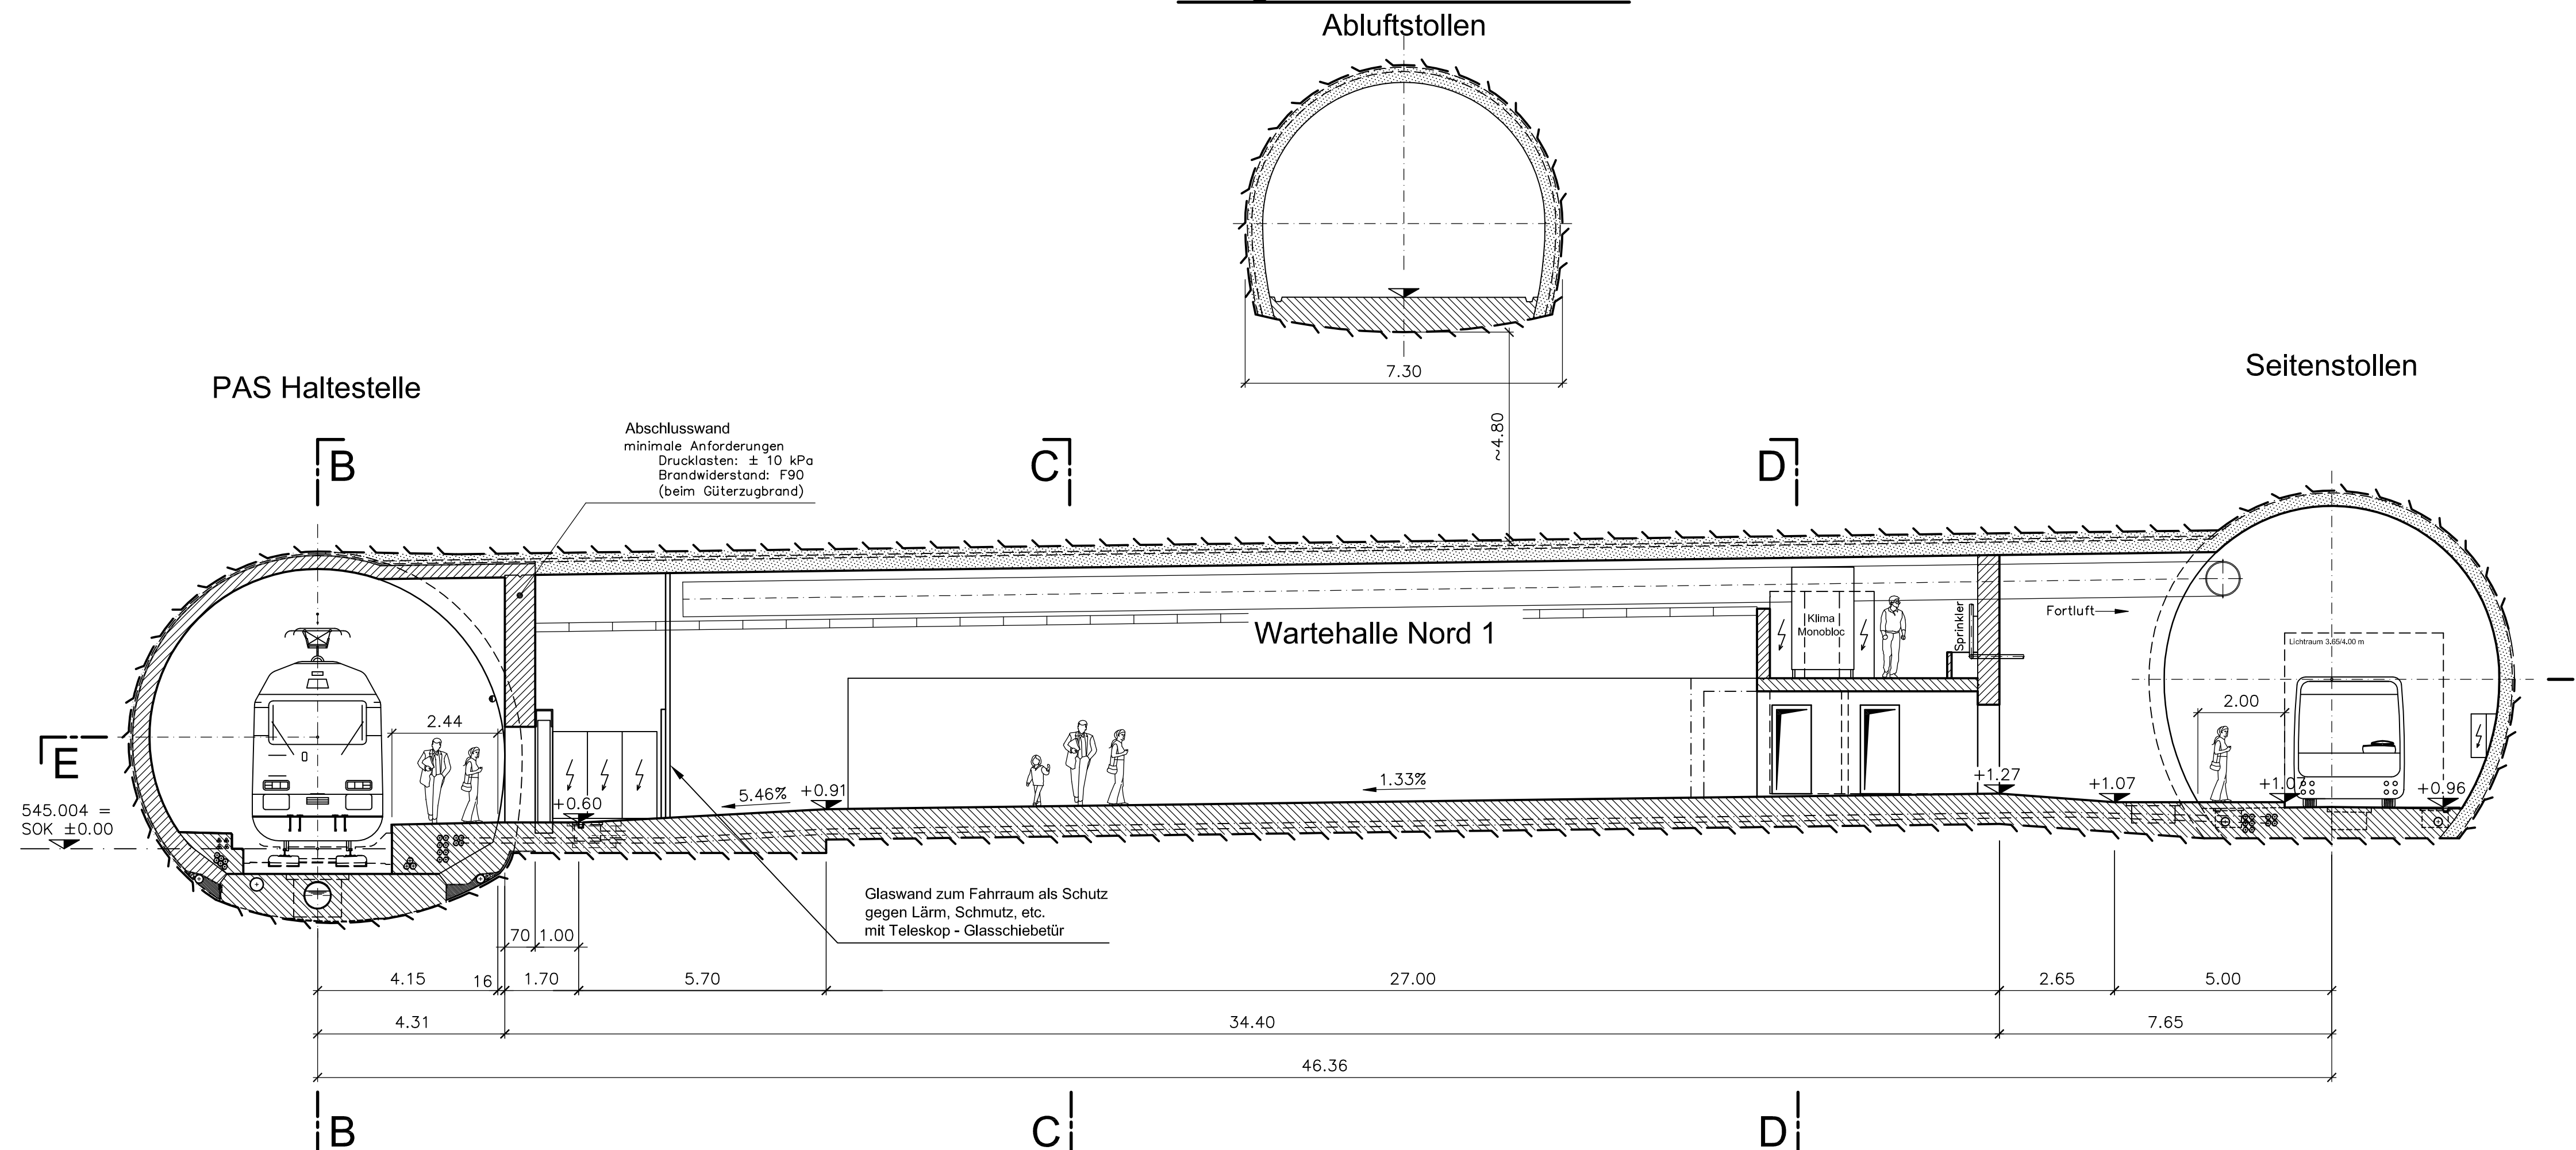


Betonqualitäten


	Spritzbeton
	Ausbruchssicherung / Verkleidung SB 1 oder SB 2
	Ortbeton
	Sohlbeton OB 2
	Betonwände / Gewölbeton OB 1 oder OB 2

Bemerkungen:
 - Dargestellt ist die Wartehalle Nord 1.
 Die Wartehalle Süd 1 hat die gleiche Disposition.


Schnitt B-B, 1:50

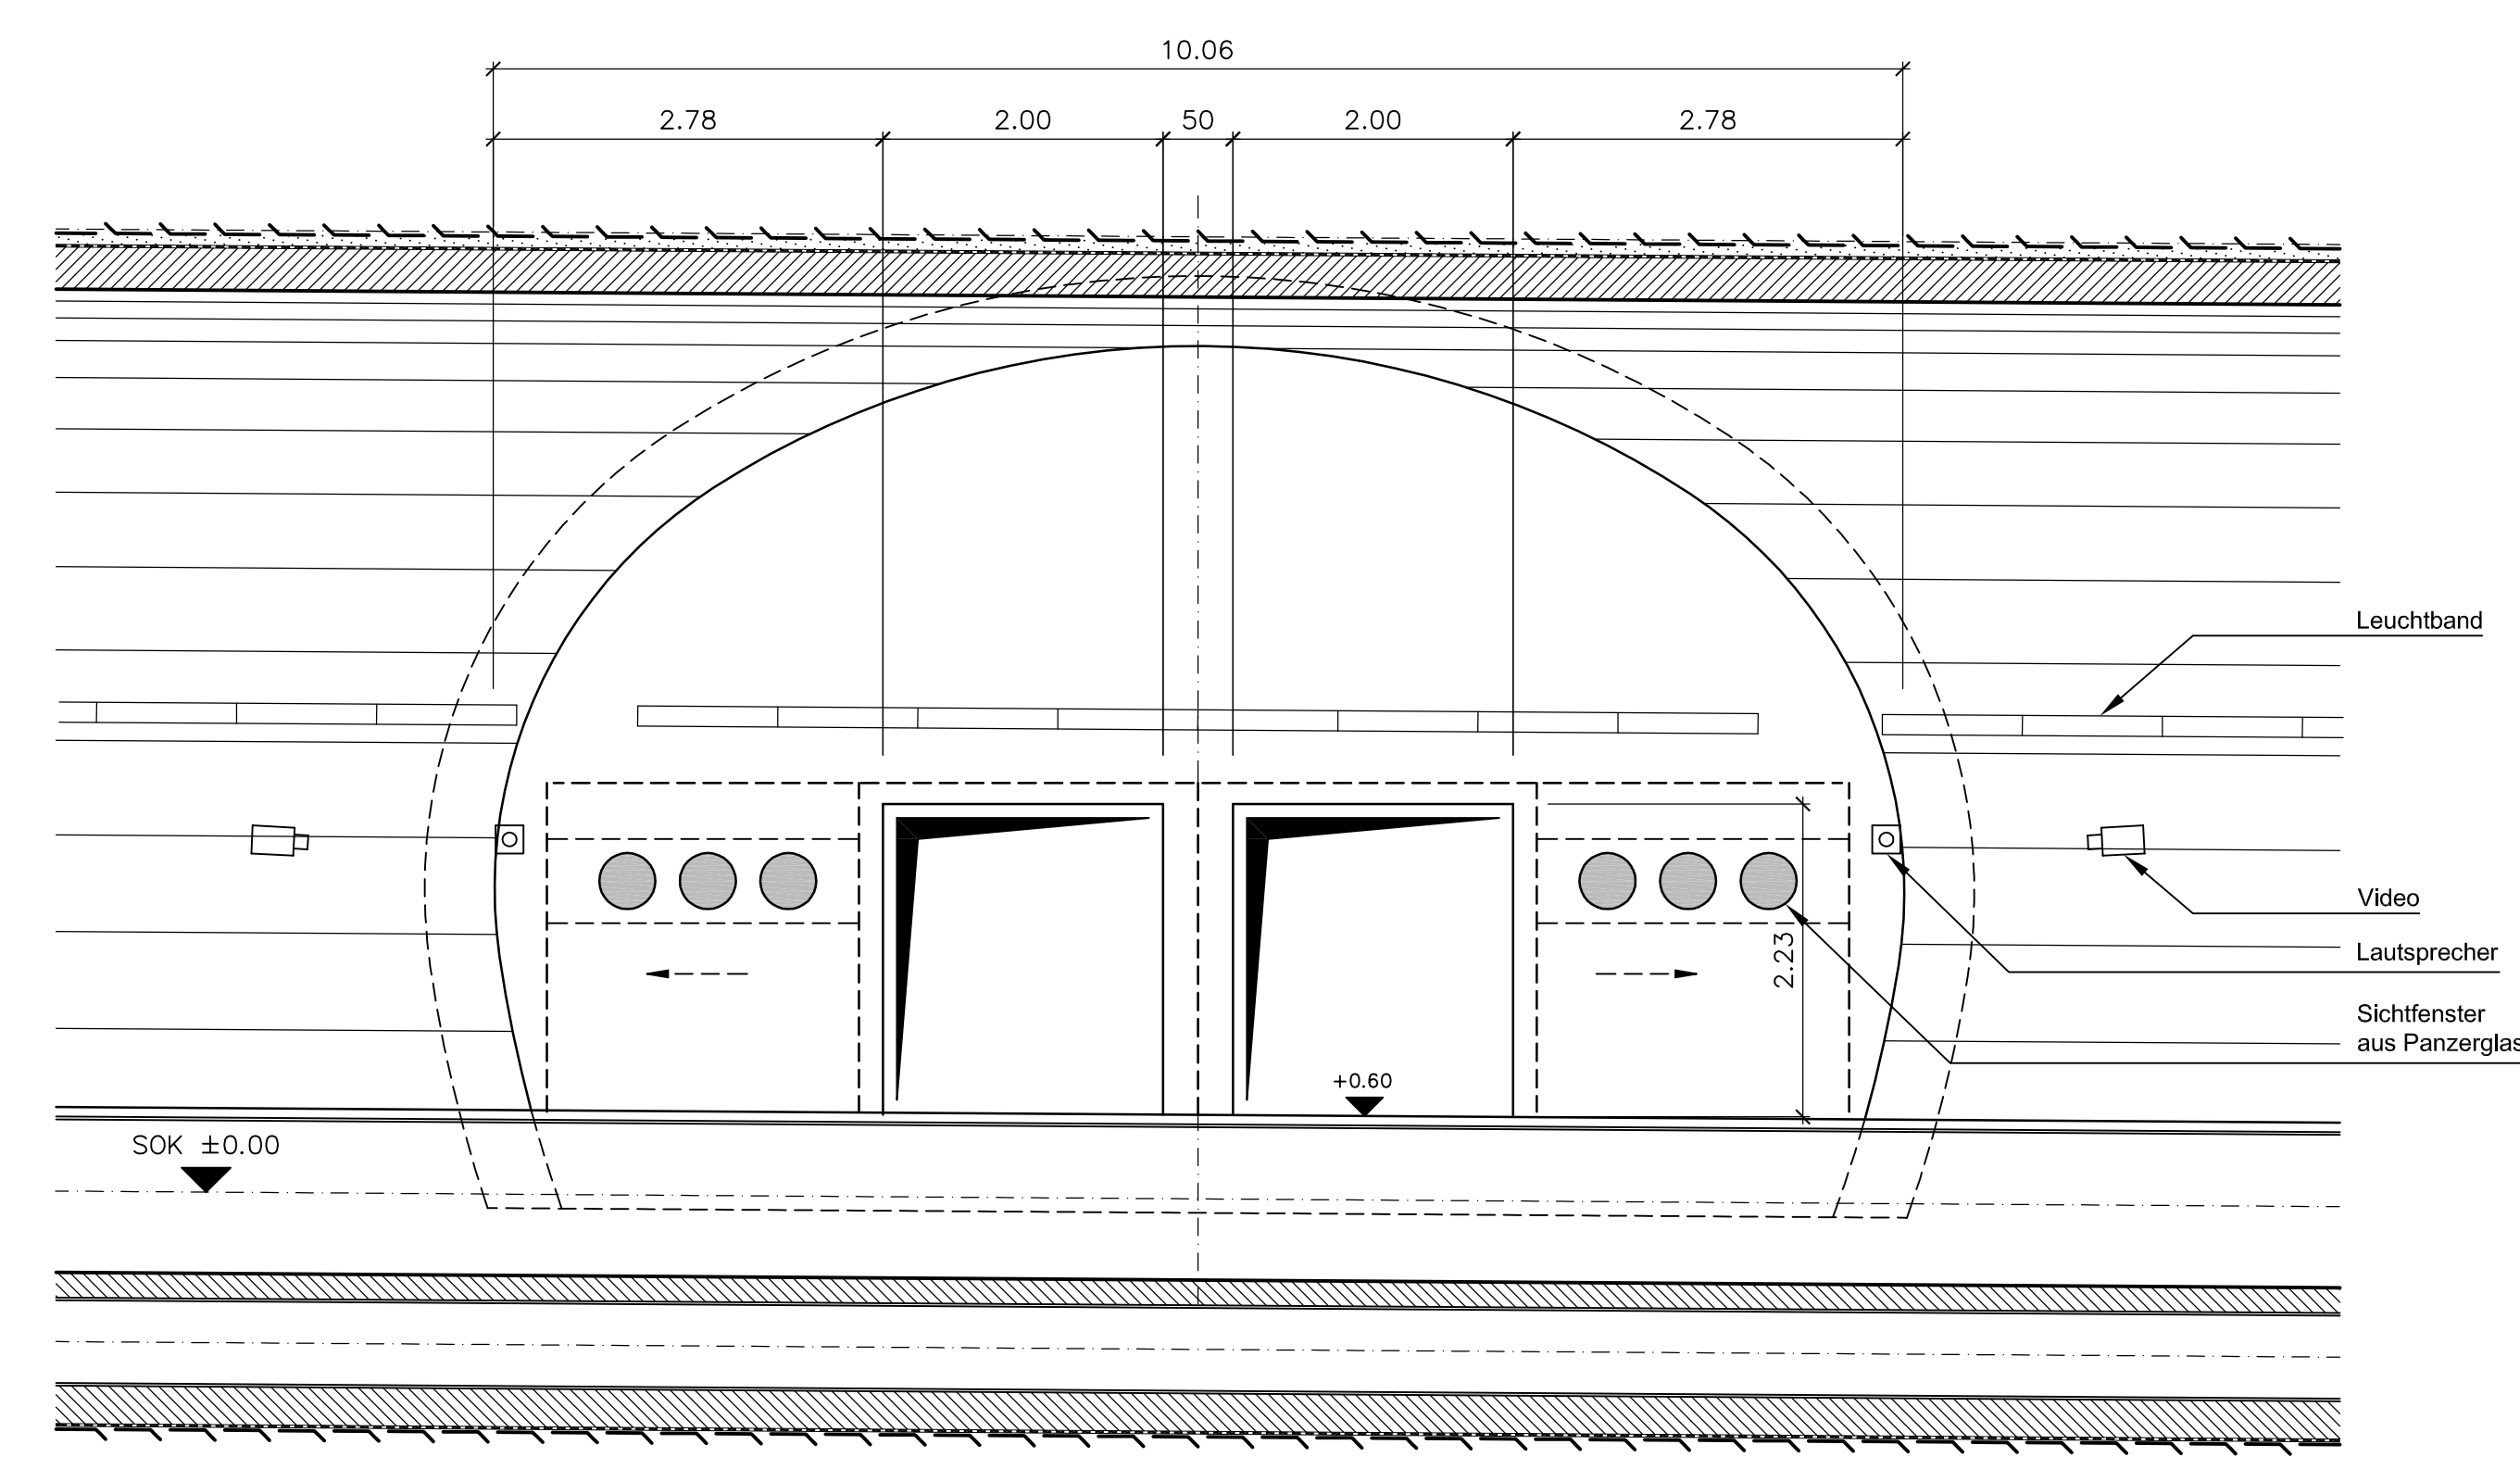

Schnitt C-C, 1:50

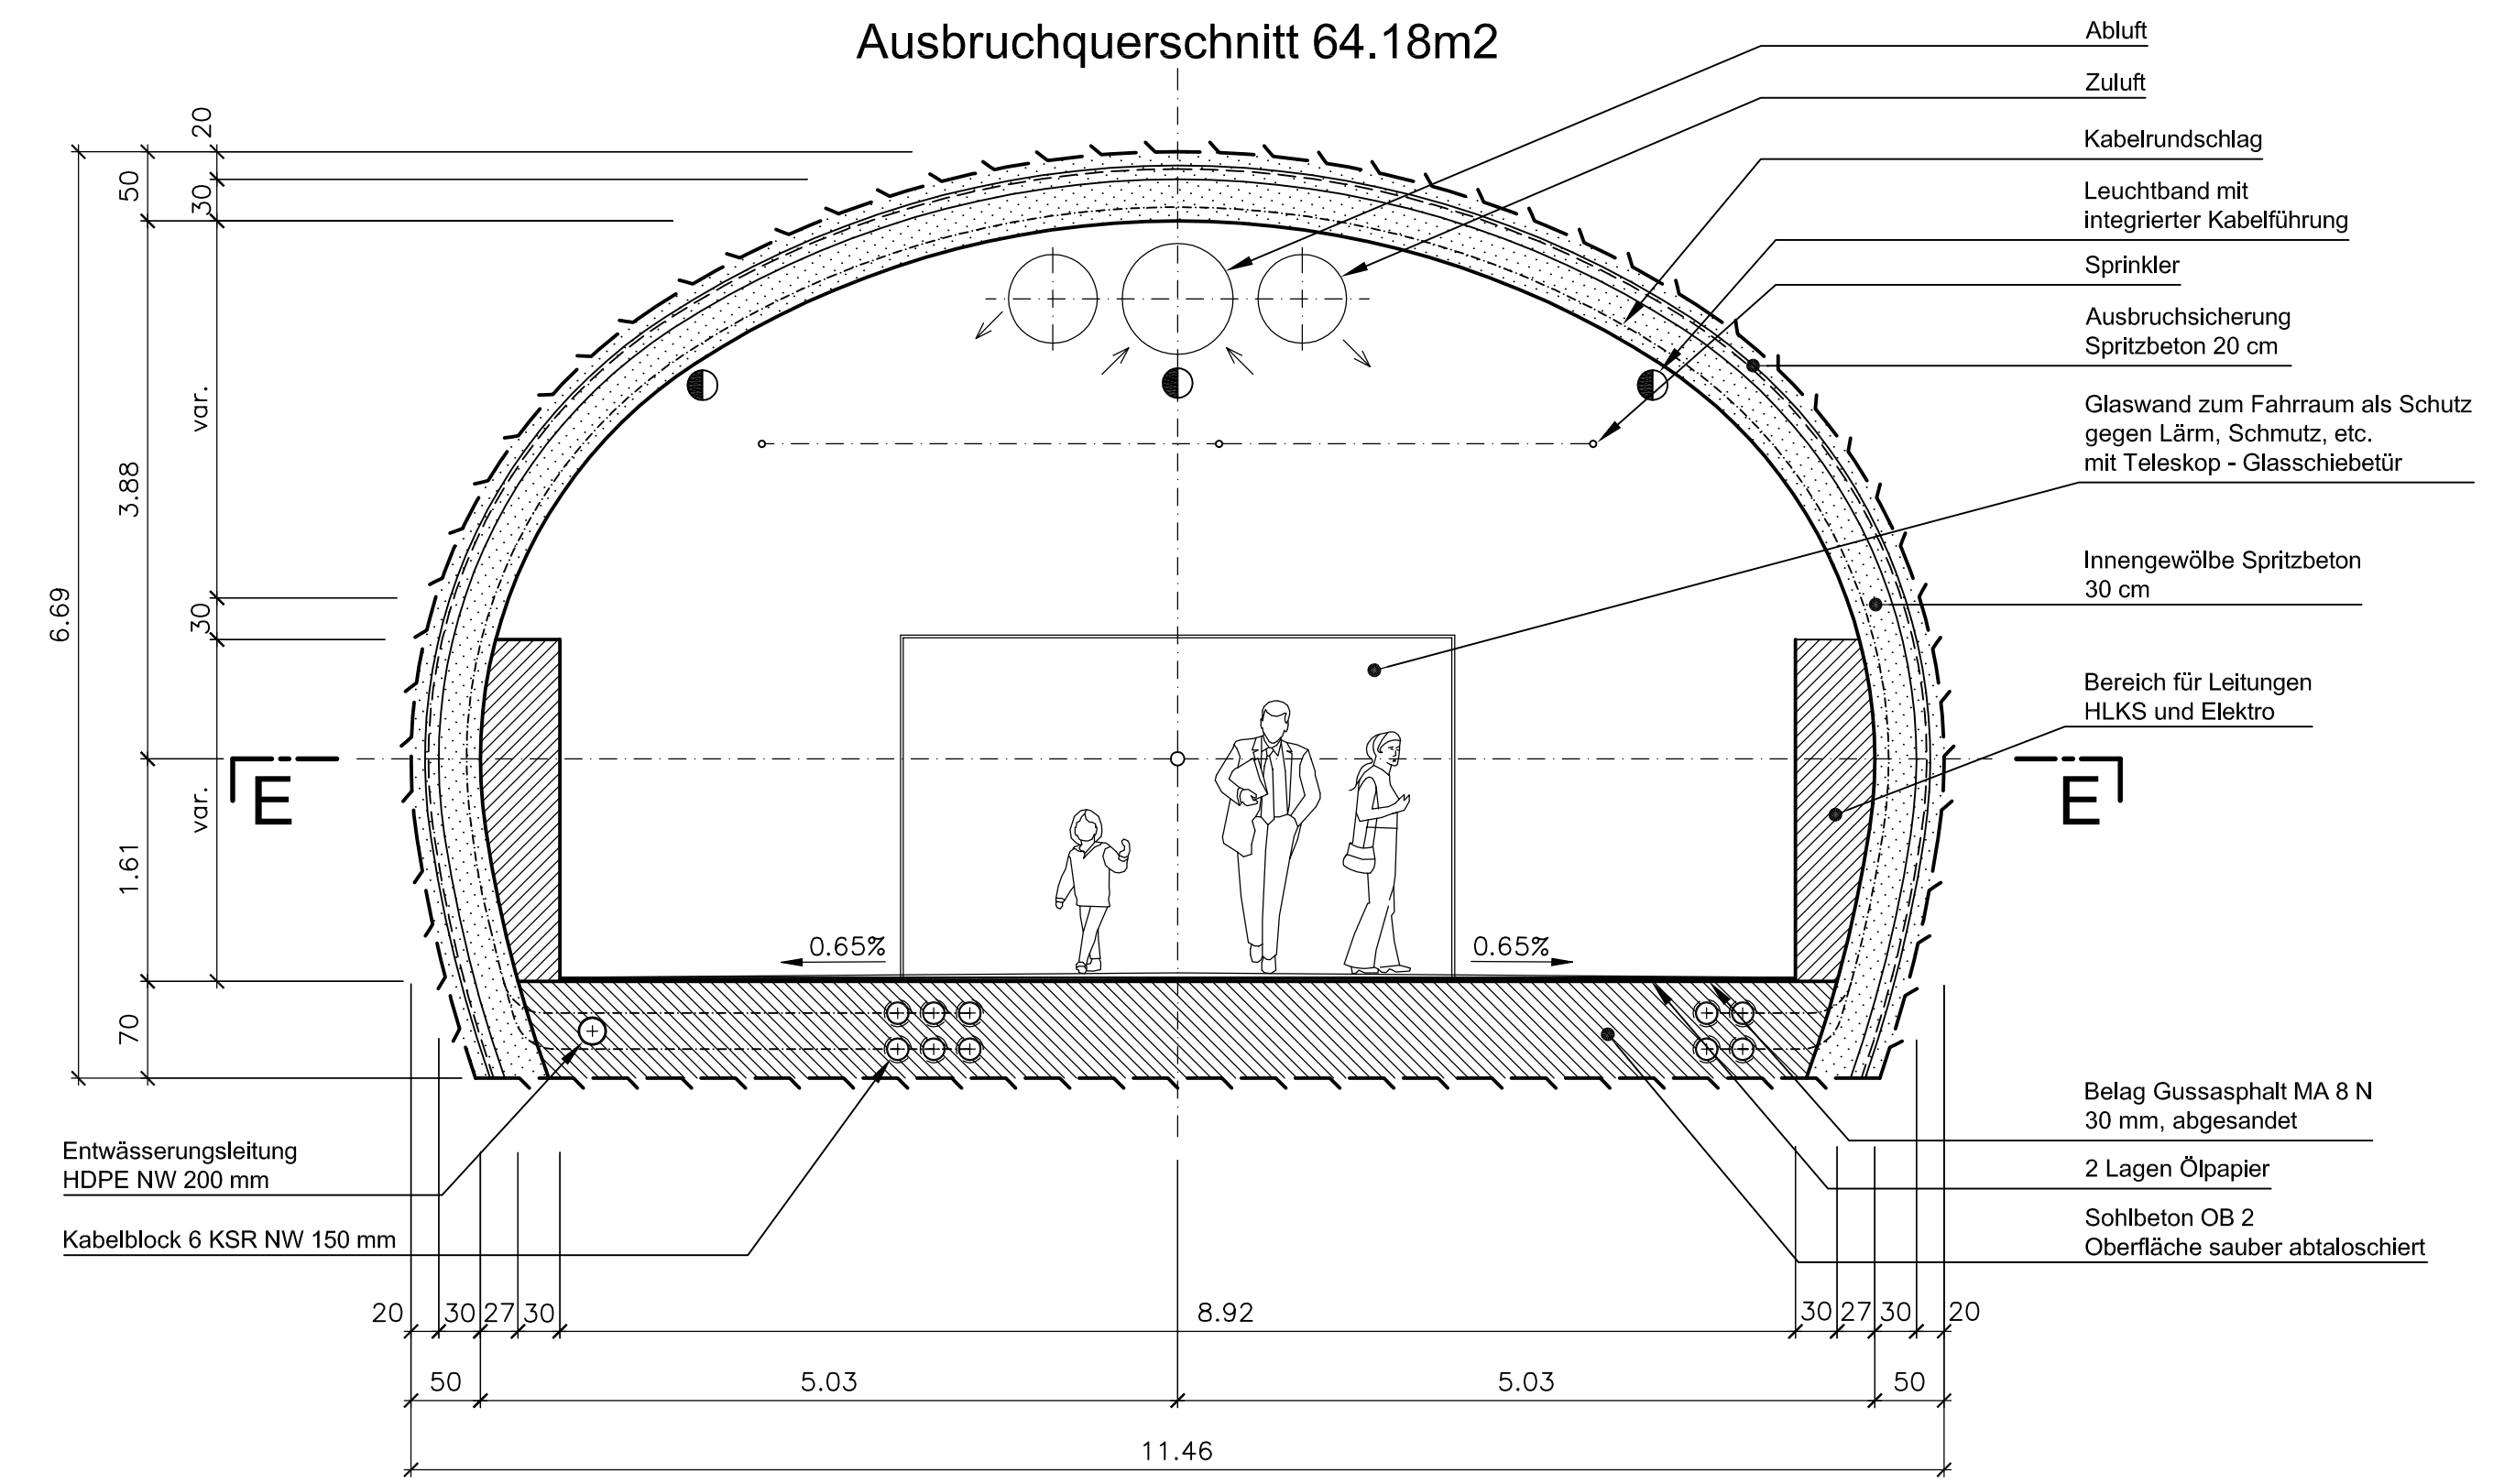

Schnitt D-D, 1:50

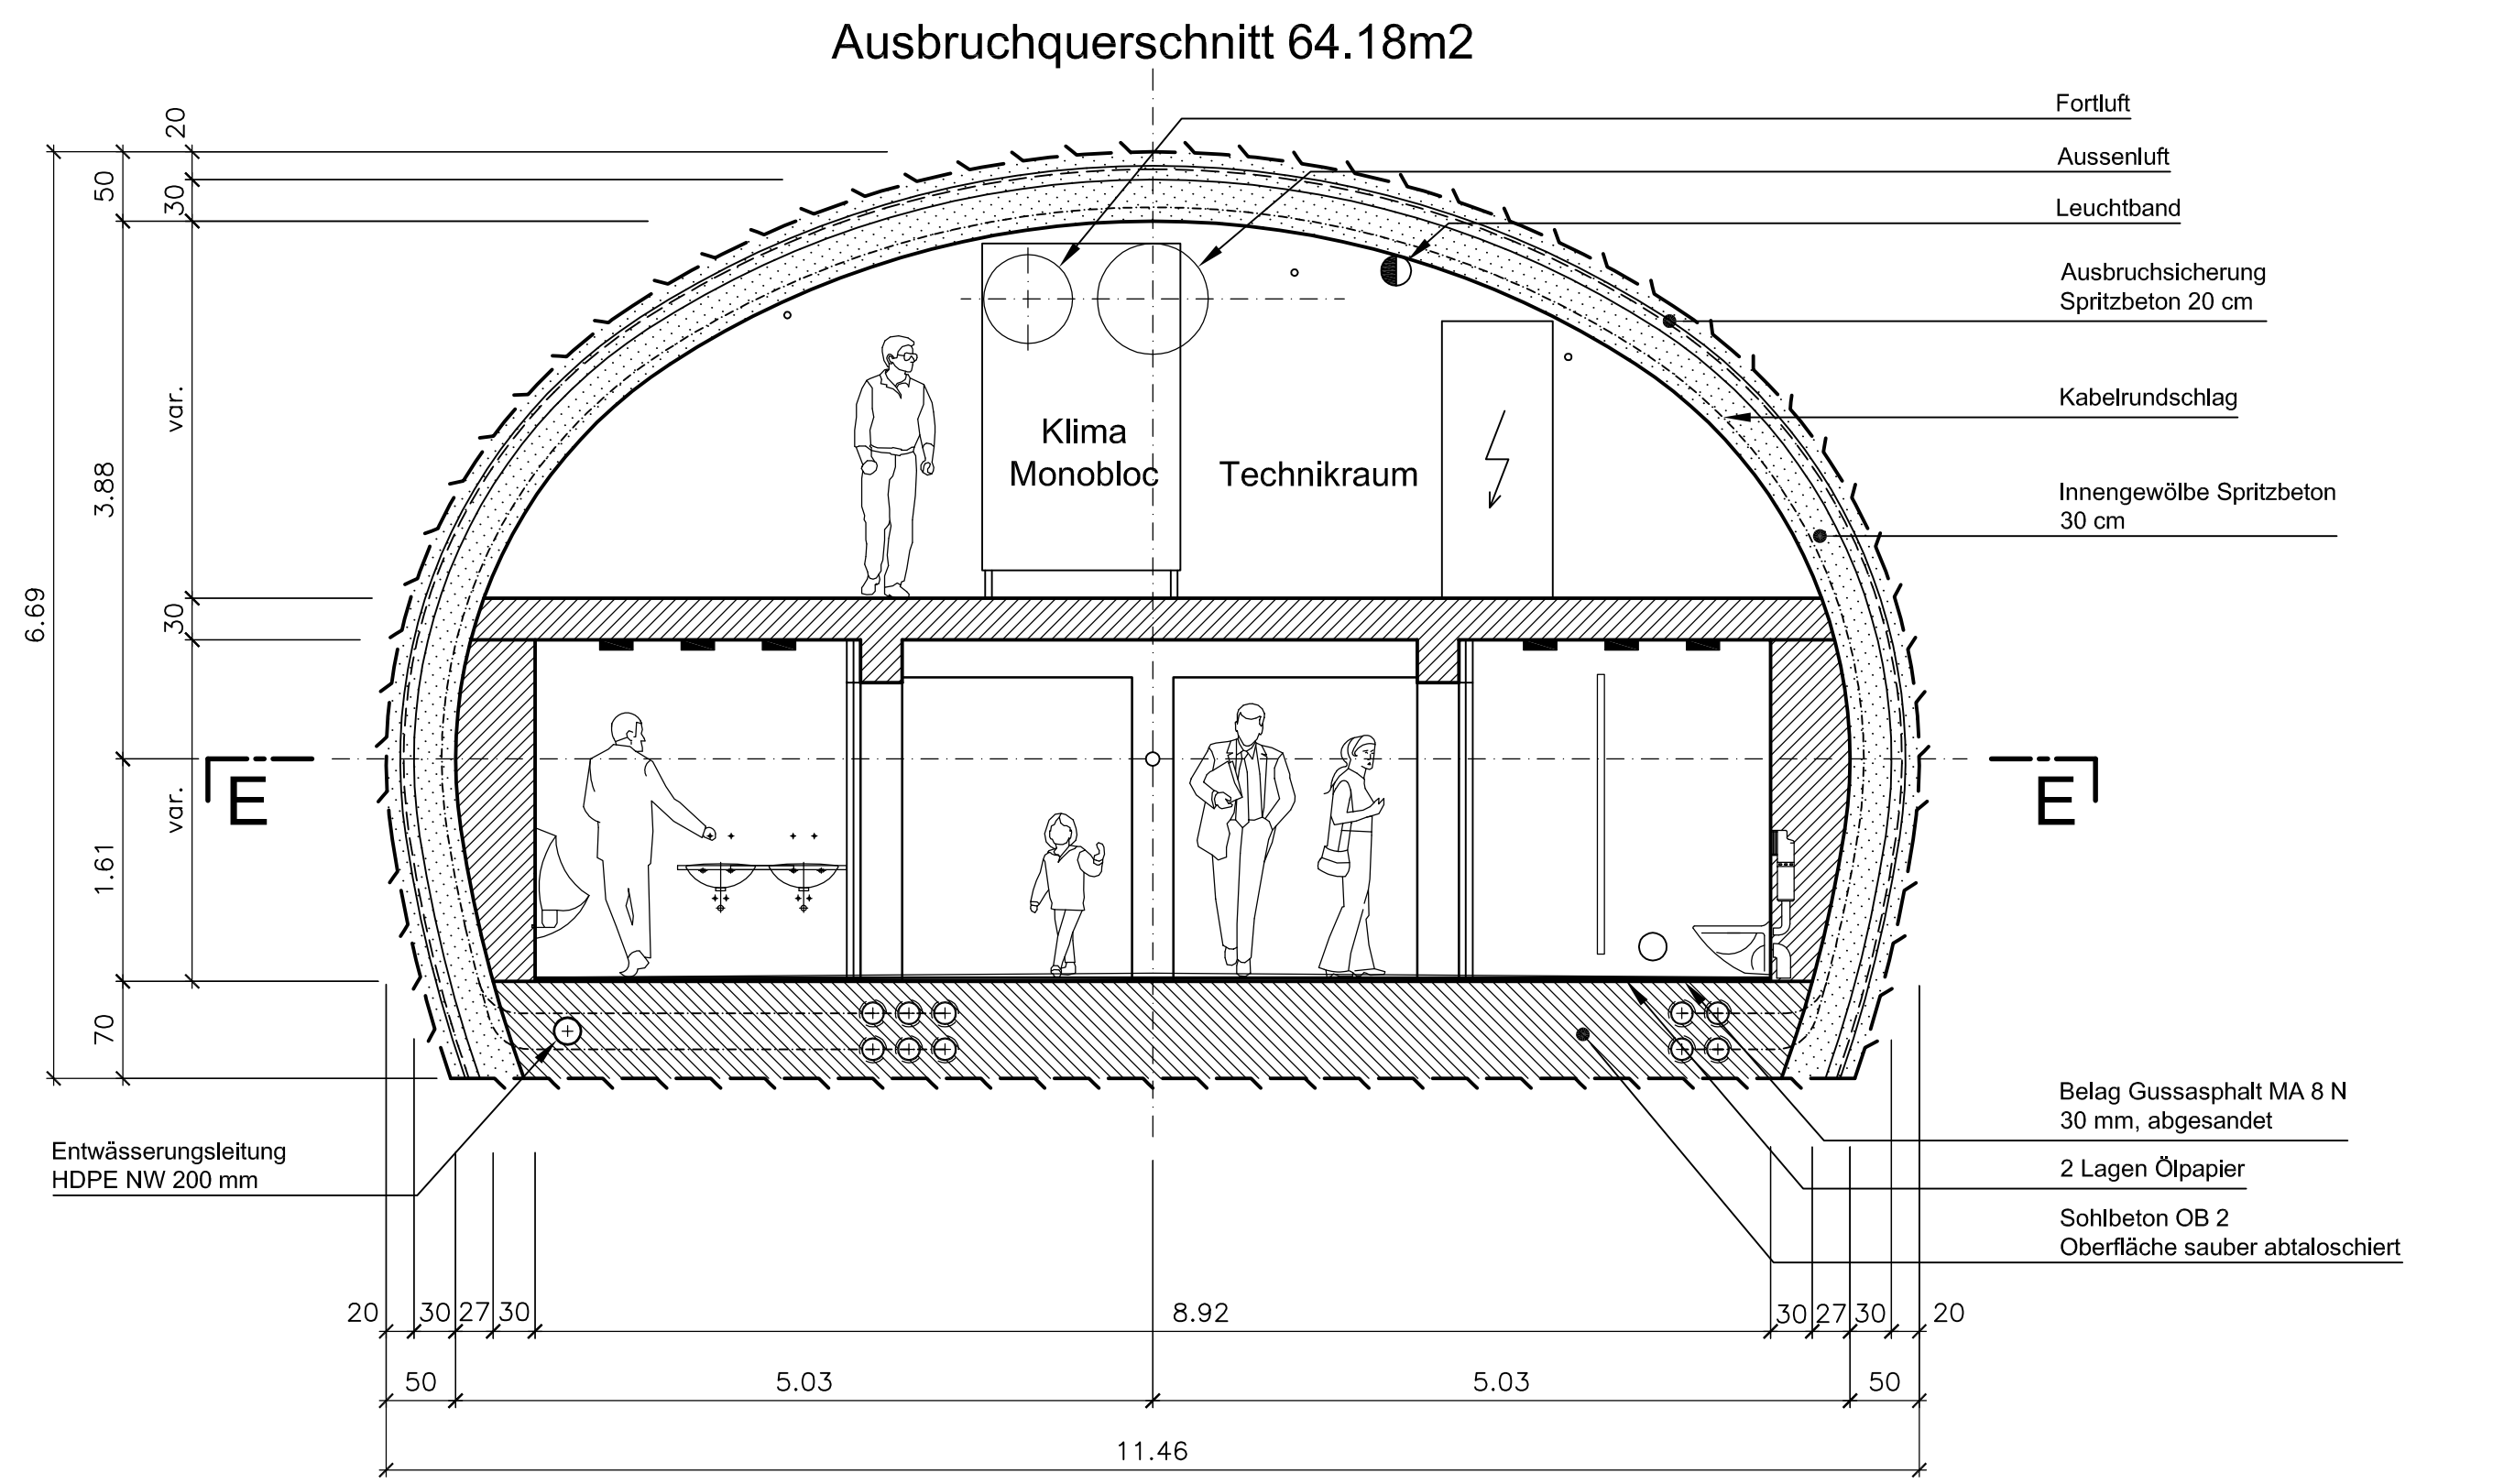

Porta Alpina Sedrun

Bau-, Verkehrs- und Forstdepartement Graubünden
 Dipartimento costruzioni, trasporti e foresta del Grigioni
 Departement da construcziun, traffic e selvicultura dal Grischun

Ingenieurgesellschaft Gotthard-Basistunnel Süd
 LOMBARDI AG
 c/o Lombardi AG, via R. Simen 19, Postfach 1555, CH-6948 Sion, Tel.: +41-91-744 60 30, Fax: +41-91-745 97 37
 Bauauftrag durch:
 Bau-, Verkehrs- und Forstdepartement Graubünden, Stadtgaterweg 11, 7001 Chur / www.bvfg.ch
 Tel. 081 257 36 12 / Fax 081 257 21 60 / E-Mail: Anno.Lartrach@bvfg.ch Internet: www.bvfg.ch

**Multifunktionsstelle
 Wartehallen 1 und 2**

Grundriss und Schnitte, 1:100 und 1:50

Der Geschwärtter: Der Projektverfasser:
 Ort, Datum: Ort, Datum:

Rev.	-	A	B	C	Auftrags-Nr.	Format:	Plot-Datum	PIAG-Nr.
Datum	05.10.2006				3412.5	1470:594	04.10.2006	350529
Gez.	00							
Gepr.	HR0							
Freig.	BVFD							

Plan-Nr. **3412.5-P-006**

Auflageprojekt 2, 05.10.2006 6

Y:\31401\0000024_Porta_Alpin\021_Auflageproj_2_P2_2006\Plan_010001_02002.dwg