



Strassenzug	Bauabschnitt:	km
PUNT MURAGL		0.00
BERNINA-STRASSE	Instandsetzung Ponti Scalascia	41.15
CAMPOCOLOGNO		41.75
		49.48

Effektive Baulänge: 600 m

Gesamtleistungswettbewerb
Instandsetzung Ponti Scalascia

SITUATION 1 : 500

Plan Nr.: 29.4669.01

Datum: Juli 2012

Kantonale Behörde:


Eingangsstempel:

Der Projektverfasser:

Die Regierung des Kantons Graubünden

Edy Toscano AG
Via d' Arövens 12
7504 Pontresina

Tiefbauamt Graubünden

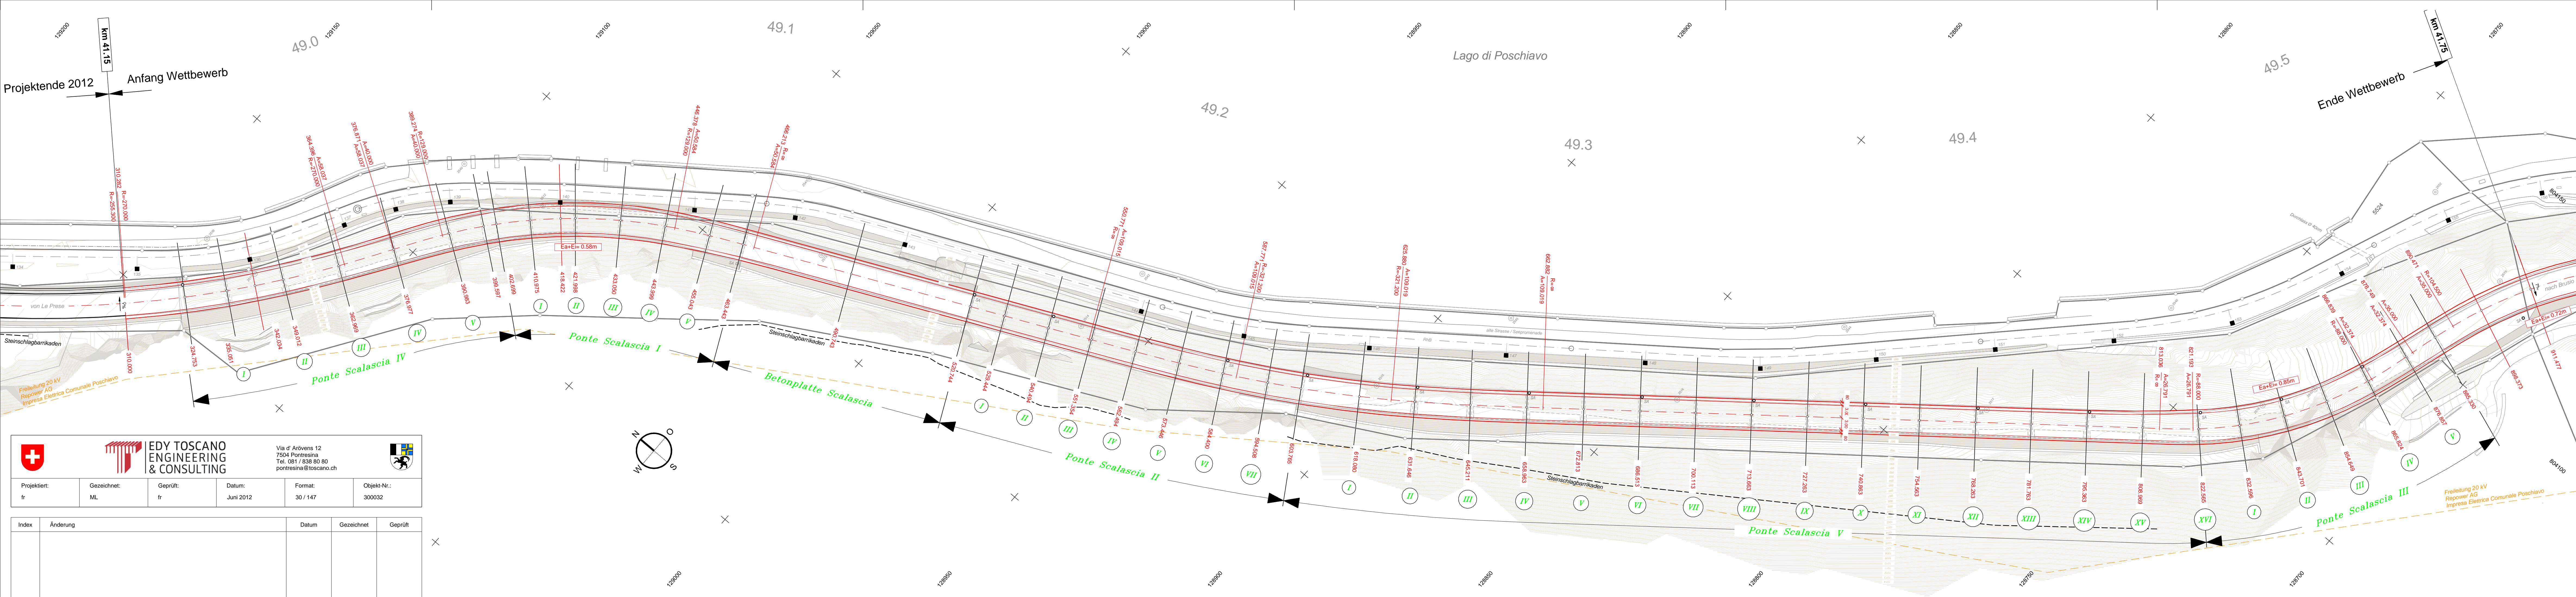

EDY TOSCANO ENGINEERING & CONSULTING
Via d' Arövens 12
7504 Pontresina
Tel. 081 / 838 80 40
pontresina@toscano.ch

Projektiert: fr	Gezeichnet: ML	Geprüft: fr	Datum: Juni 2012	Format: 30 / 147	Objekt-Nr.: 300032
-----------------	----------------	-------------	------------------	------------------	--------------------

Index	Änderung	Datum	Gezeichnet	Geprüft