

Misure di premunizione Rià de la Molera Progetto a seguito dell'evento in Mesolcina del giugno 2024

PROGETTO DI ESPOSIZIONE


A. Vallo di deviazione delle colate - Sezioni longitudinali 1:1000

Piano no. 415.7-B.006.A3
Iragna, febbraio 2026

Il Progettista:
befla tognacca sagl

Profilo longitudinale L1

(Coronamento del vallo)

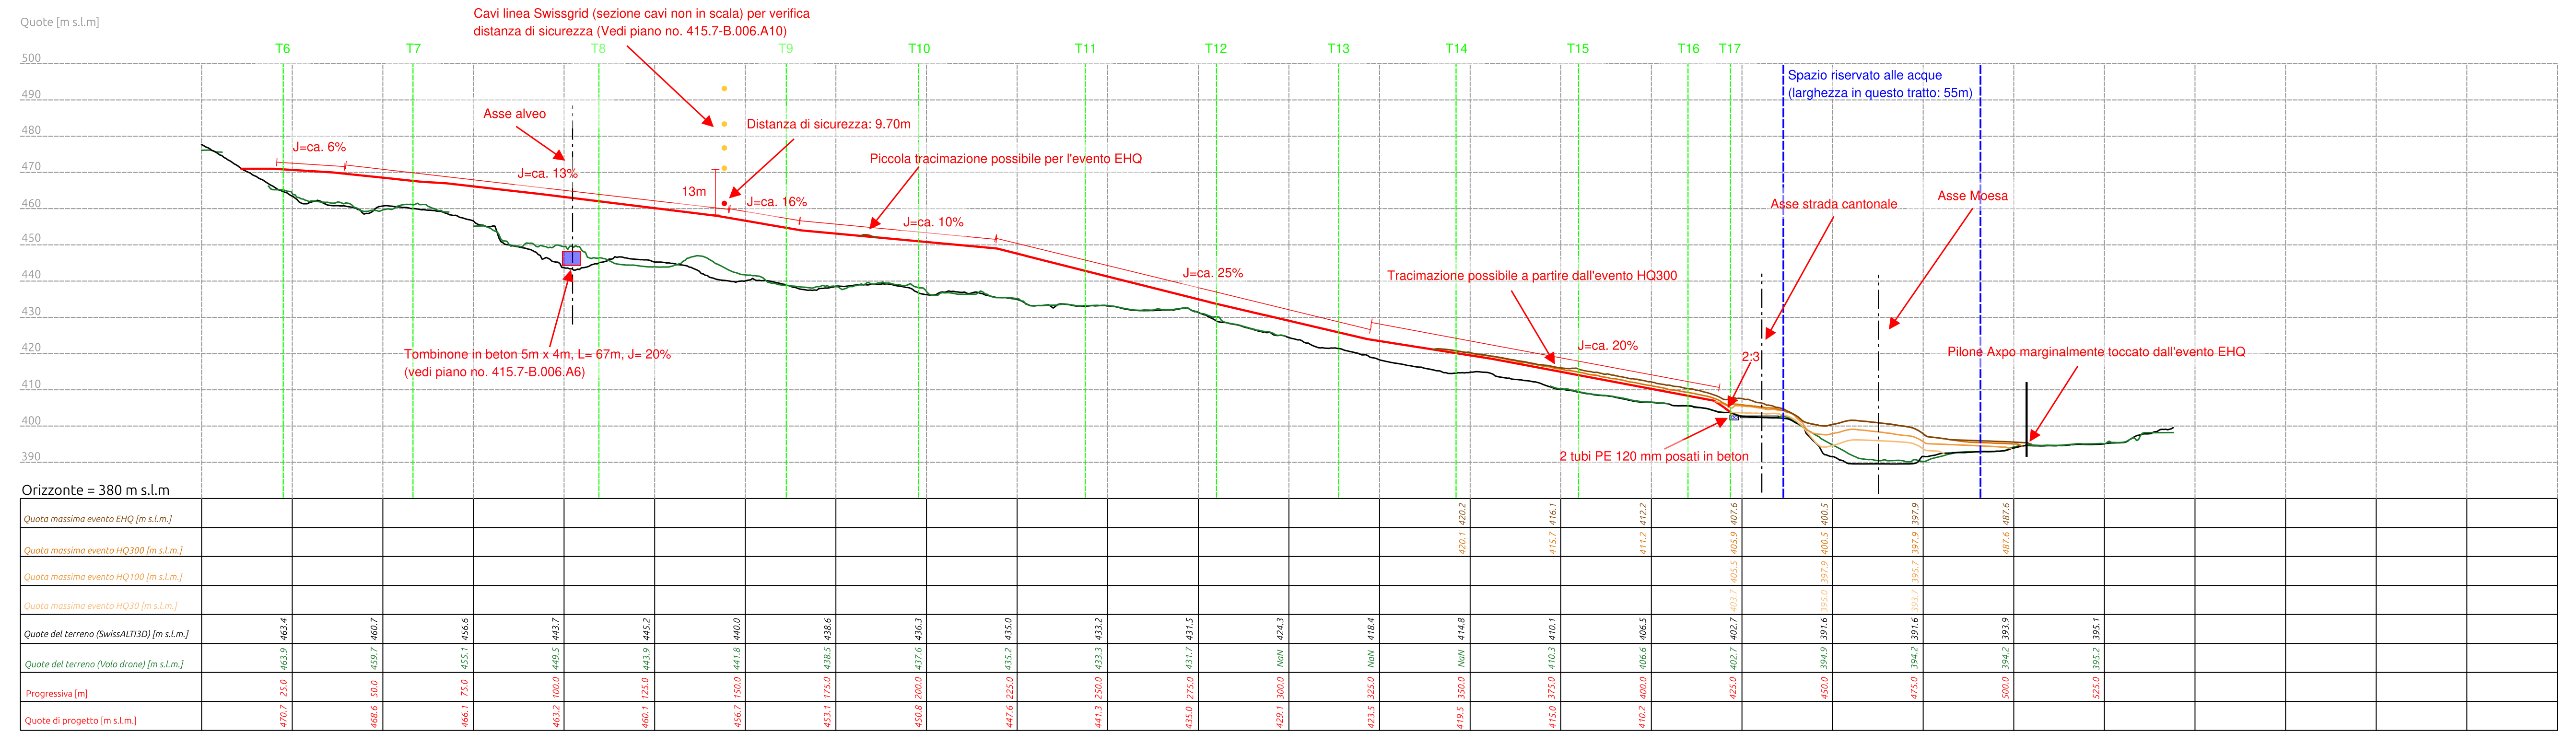

- Legenda**
- Progetto
 - Profilo progetto
 - Quote massime colata detritica
 - Evento EHQ
 - Evento HQ300
 - Evento HQ100
 - Evento HQ30
 - Rilievi del terreno
 - SwissALTI3D (2022)
 - Volo drone (09.04.2025)

befla tognacca sagl

Profilo longitudinale L2

(Rià de la Molera a monte del vallo)

