


Misure di premunizione Rià de la Molera - Progetto a seguito dell'evento in Mesolcina del giugno 2024 <i>beffa tognacca sagl</i> <small>Via della Pietra 113 CH - 6707 Riva Tel. +41 (0)91 963 44 41 - info@beffatognacca.ch - www.beffatognacca.ch</small>	
PROGETTO DI ESPOSIZIONE	
Sistemazione Rià de la Molera Sezione longitudinale	Piano no.: 415.7-B.007.B2 Dimensioni: 297 x 1050 mm Scala: 1:1'000
Aggiornamenti: Esecuzione: 27.01.2026	Disegnato: GMA Controllato: CTD Osservazioni:

Profilo longitudinale L1

(Alveo Rià de la Molera)

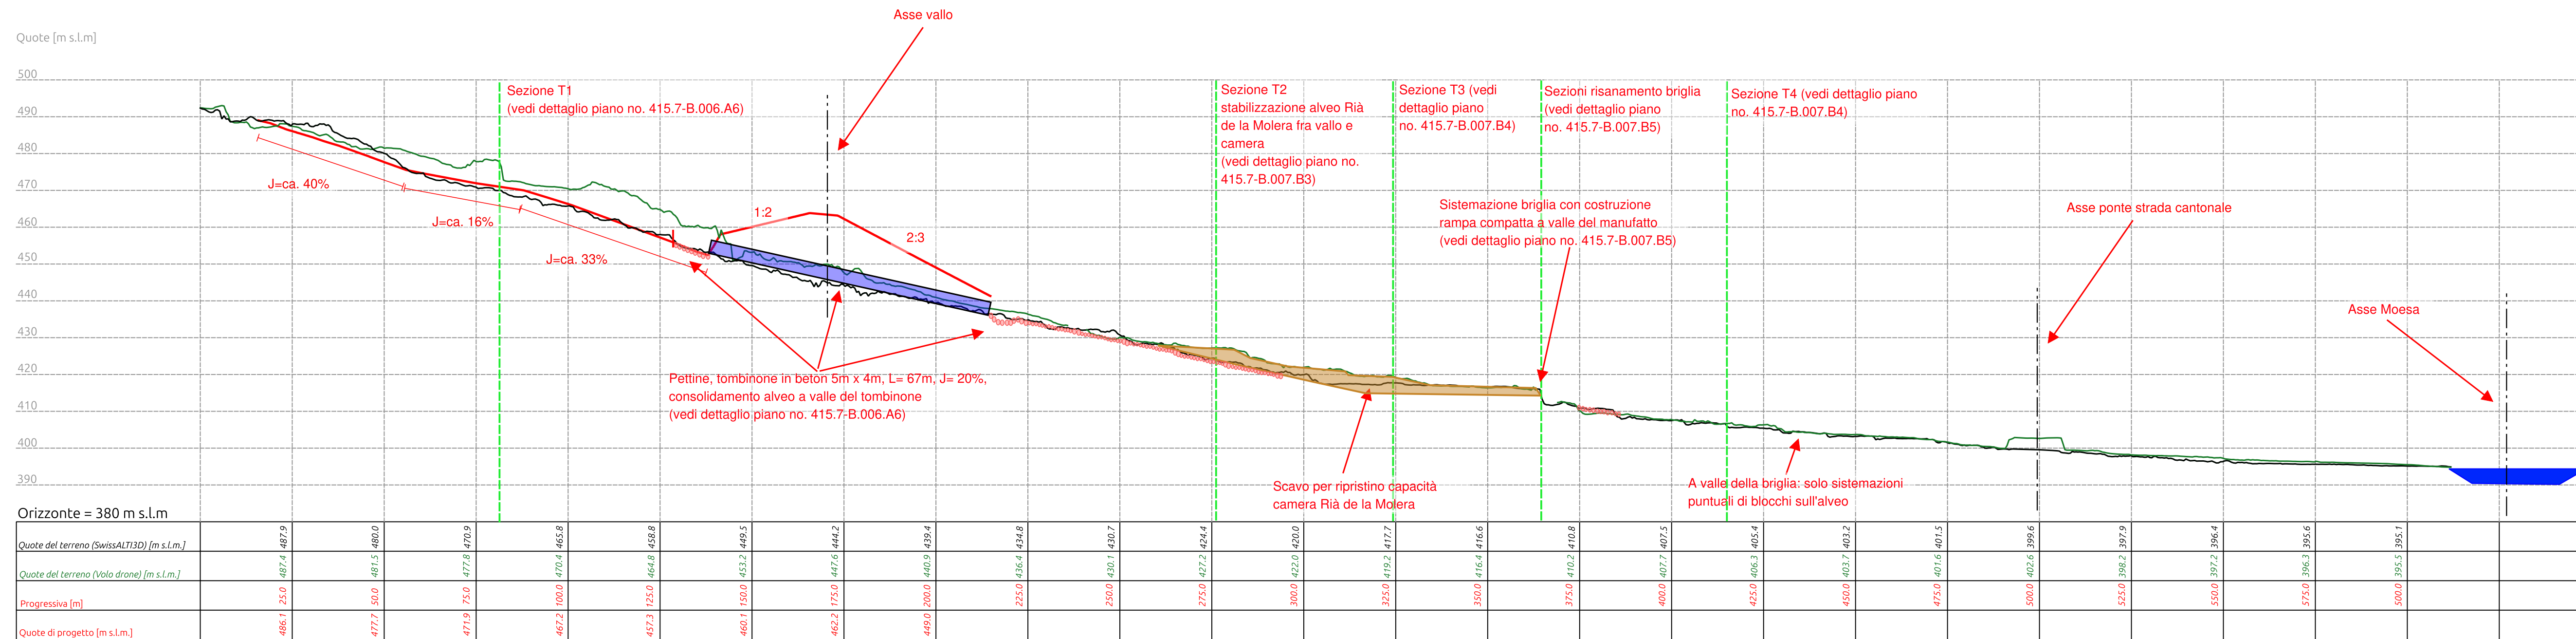

- Legenda**
- Profilo progetto
 - Rilievi del terreno
 - SwissALTI3D (2022)
 - Volo drone (09.04.2025)

Misure di premunizione Rià de la Molera

Progetto a seguito dell'evento in
Mesolcina del giugno 2024

PROGETTO DI ESPOSIZIONE

B. Sistemazione Rià de la Molera
- Sezione longitudinale 1:1'000

Canton Grigioni

Comune di Lostallo

Piano no. 415.7-B.007.B2
Iragna, febbraio 2026

Il Progettista:
beffa tognacca sagl

beffa tognacca sagl