

Kanton Graubünden Gemeinde Davos

Verbauung Guggerbach

**Instandsetzung Sperren**


Auflageprojekt  
Normalien

Plan - Nr. 340.10 - F\_035  
Davos, Januar 2026

Der Projektverfasser:  
DIAG Davoser Ingenieure AG

Mühlestrasse 5   7260 Davos Dorf +41 (0)81 410 15 20   info@diag-ing.ch   www.diag-ing.ch		<b>DIAG</b> DAVOSER INGENIEURE AG		HOCHBAU TIEFBAU GEOTECHNIK	
PLAN-NR.	KONSTRUIERT	GEZEICHNET	GEPRÜFT	GENEHMIGT	DATUM
50810-35	GS	GS	UB	---	31.01.2026
INDEX	ÄNDERUNG	DATUM	GEZEICHNET	GEPRÜFT	
0	Master	31.01.2026	GS	UB	


Vorbau Tosbecken Schnitt A - A 1:10

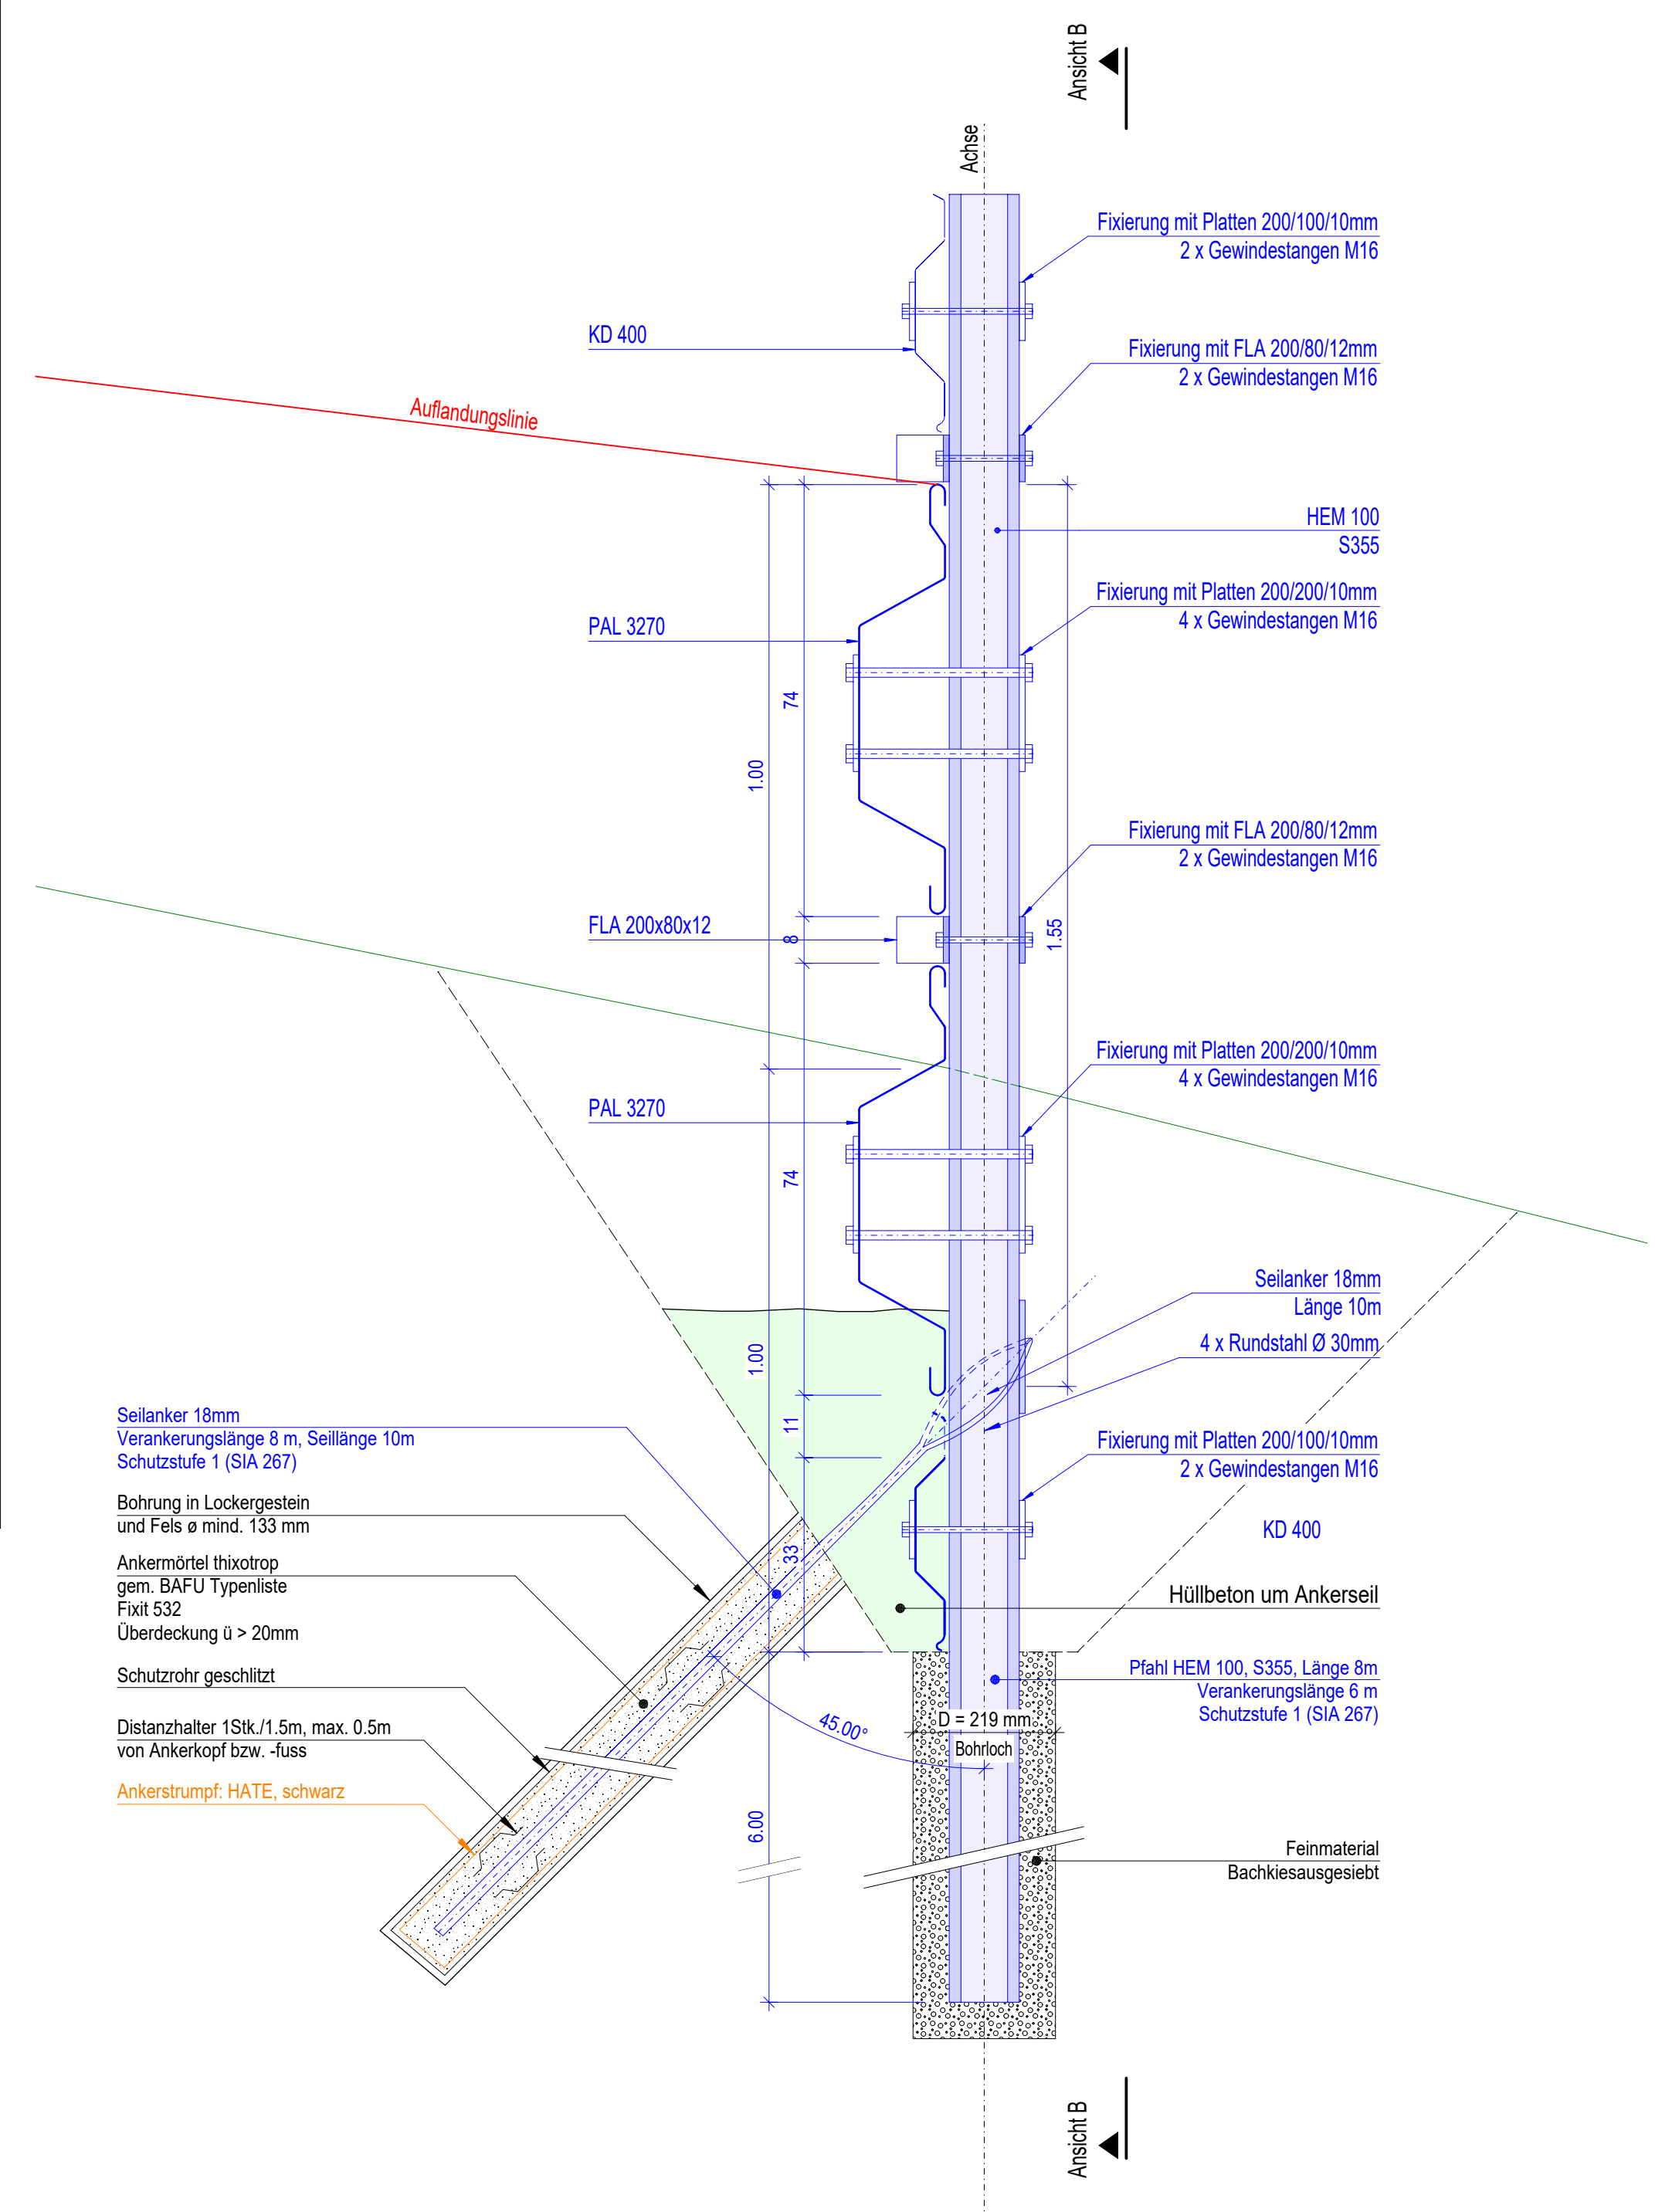


Vorbau Tosbecken Ansicht B - B 1:10




Unterfangung 1:50

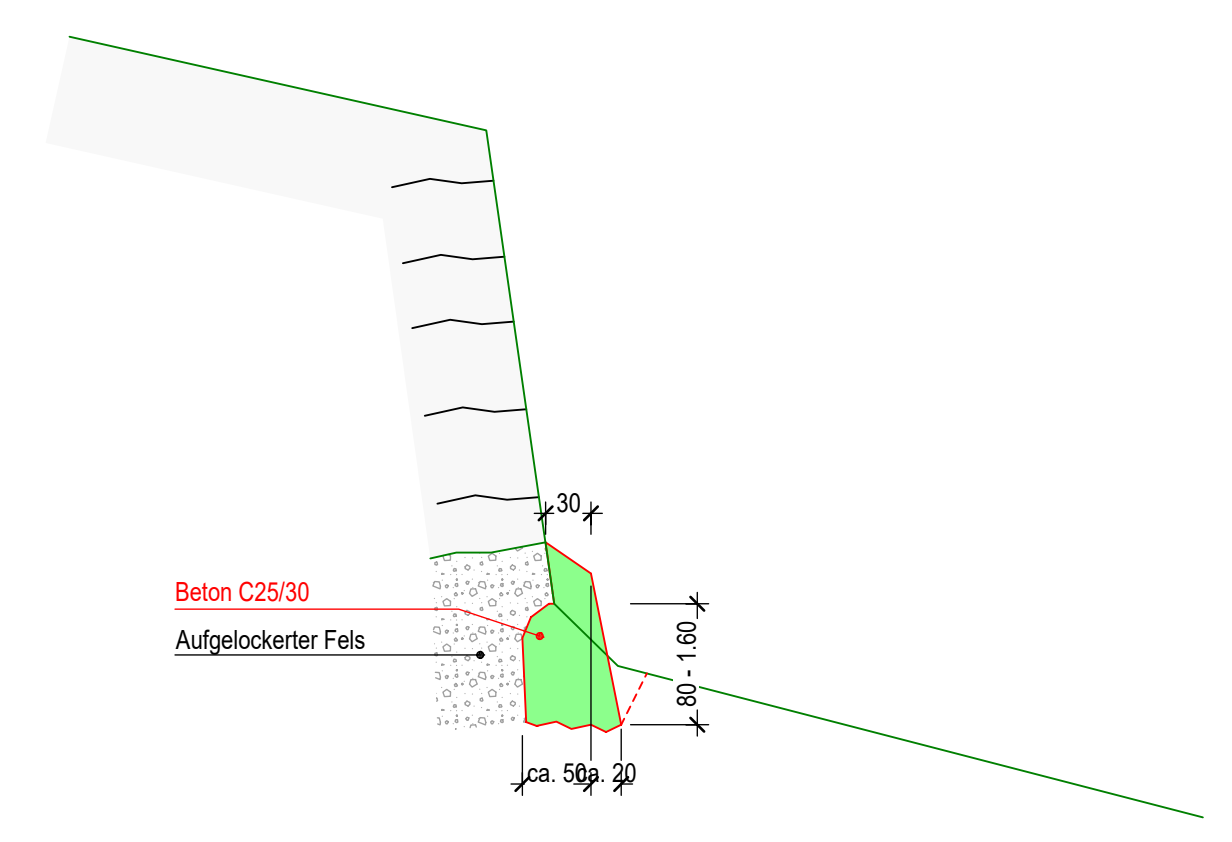


Betonwand 1:50 Sperre 56

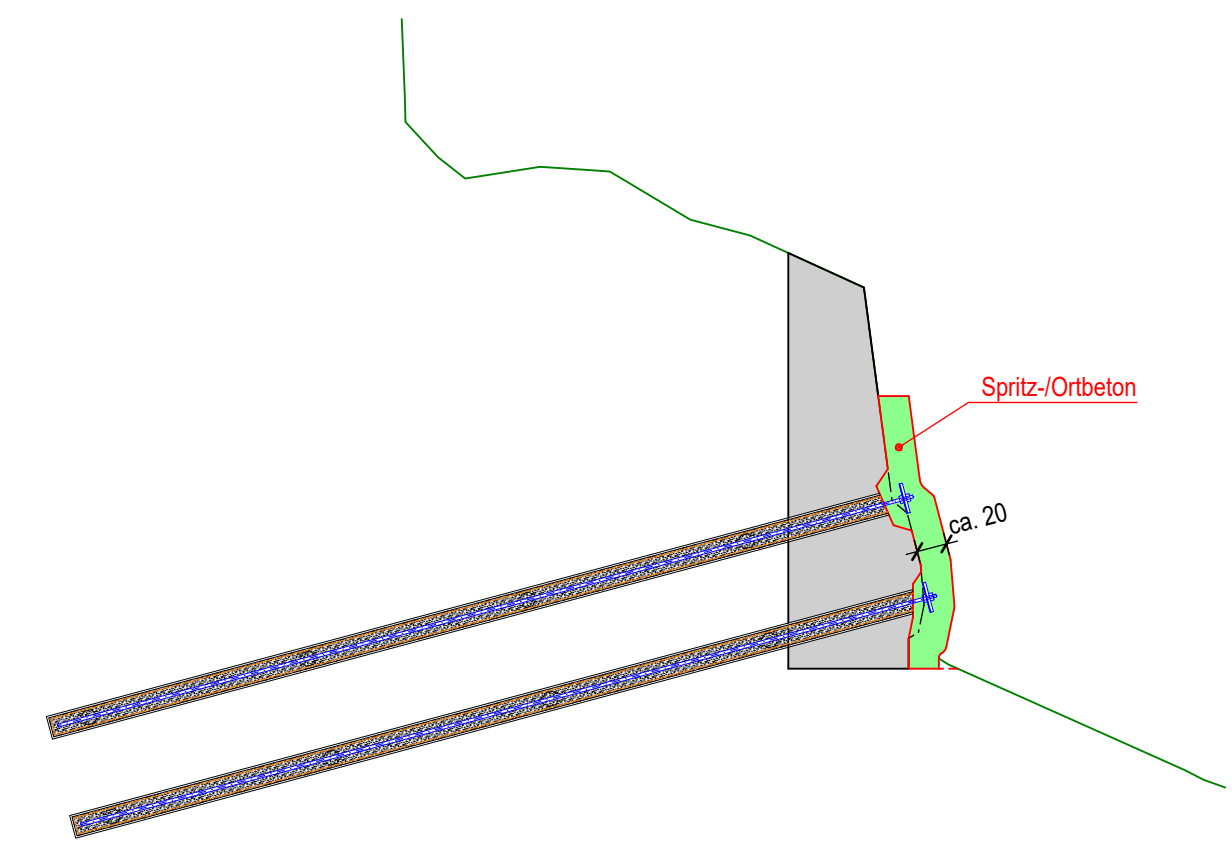

Seitlicher Erosionsschutz Schnitt C - C 1:10

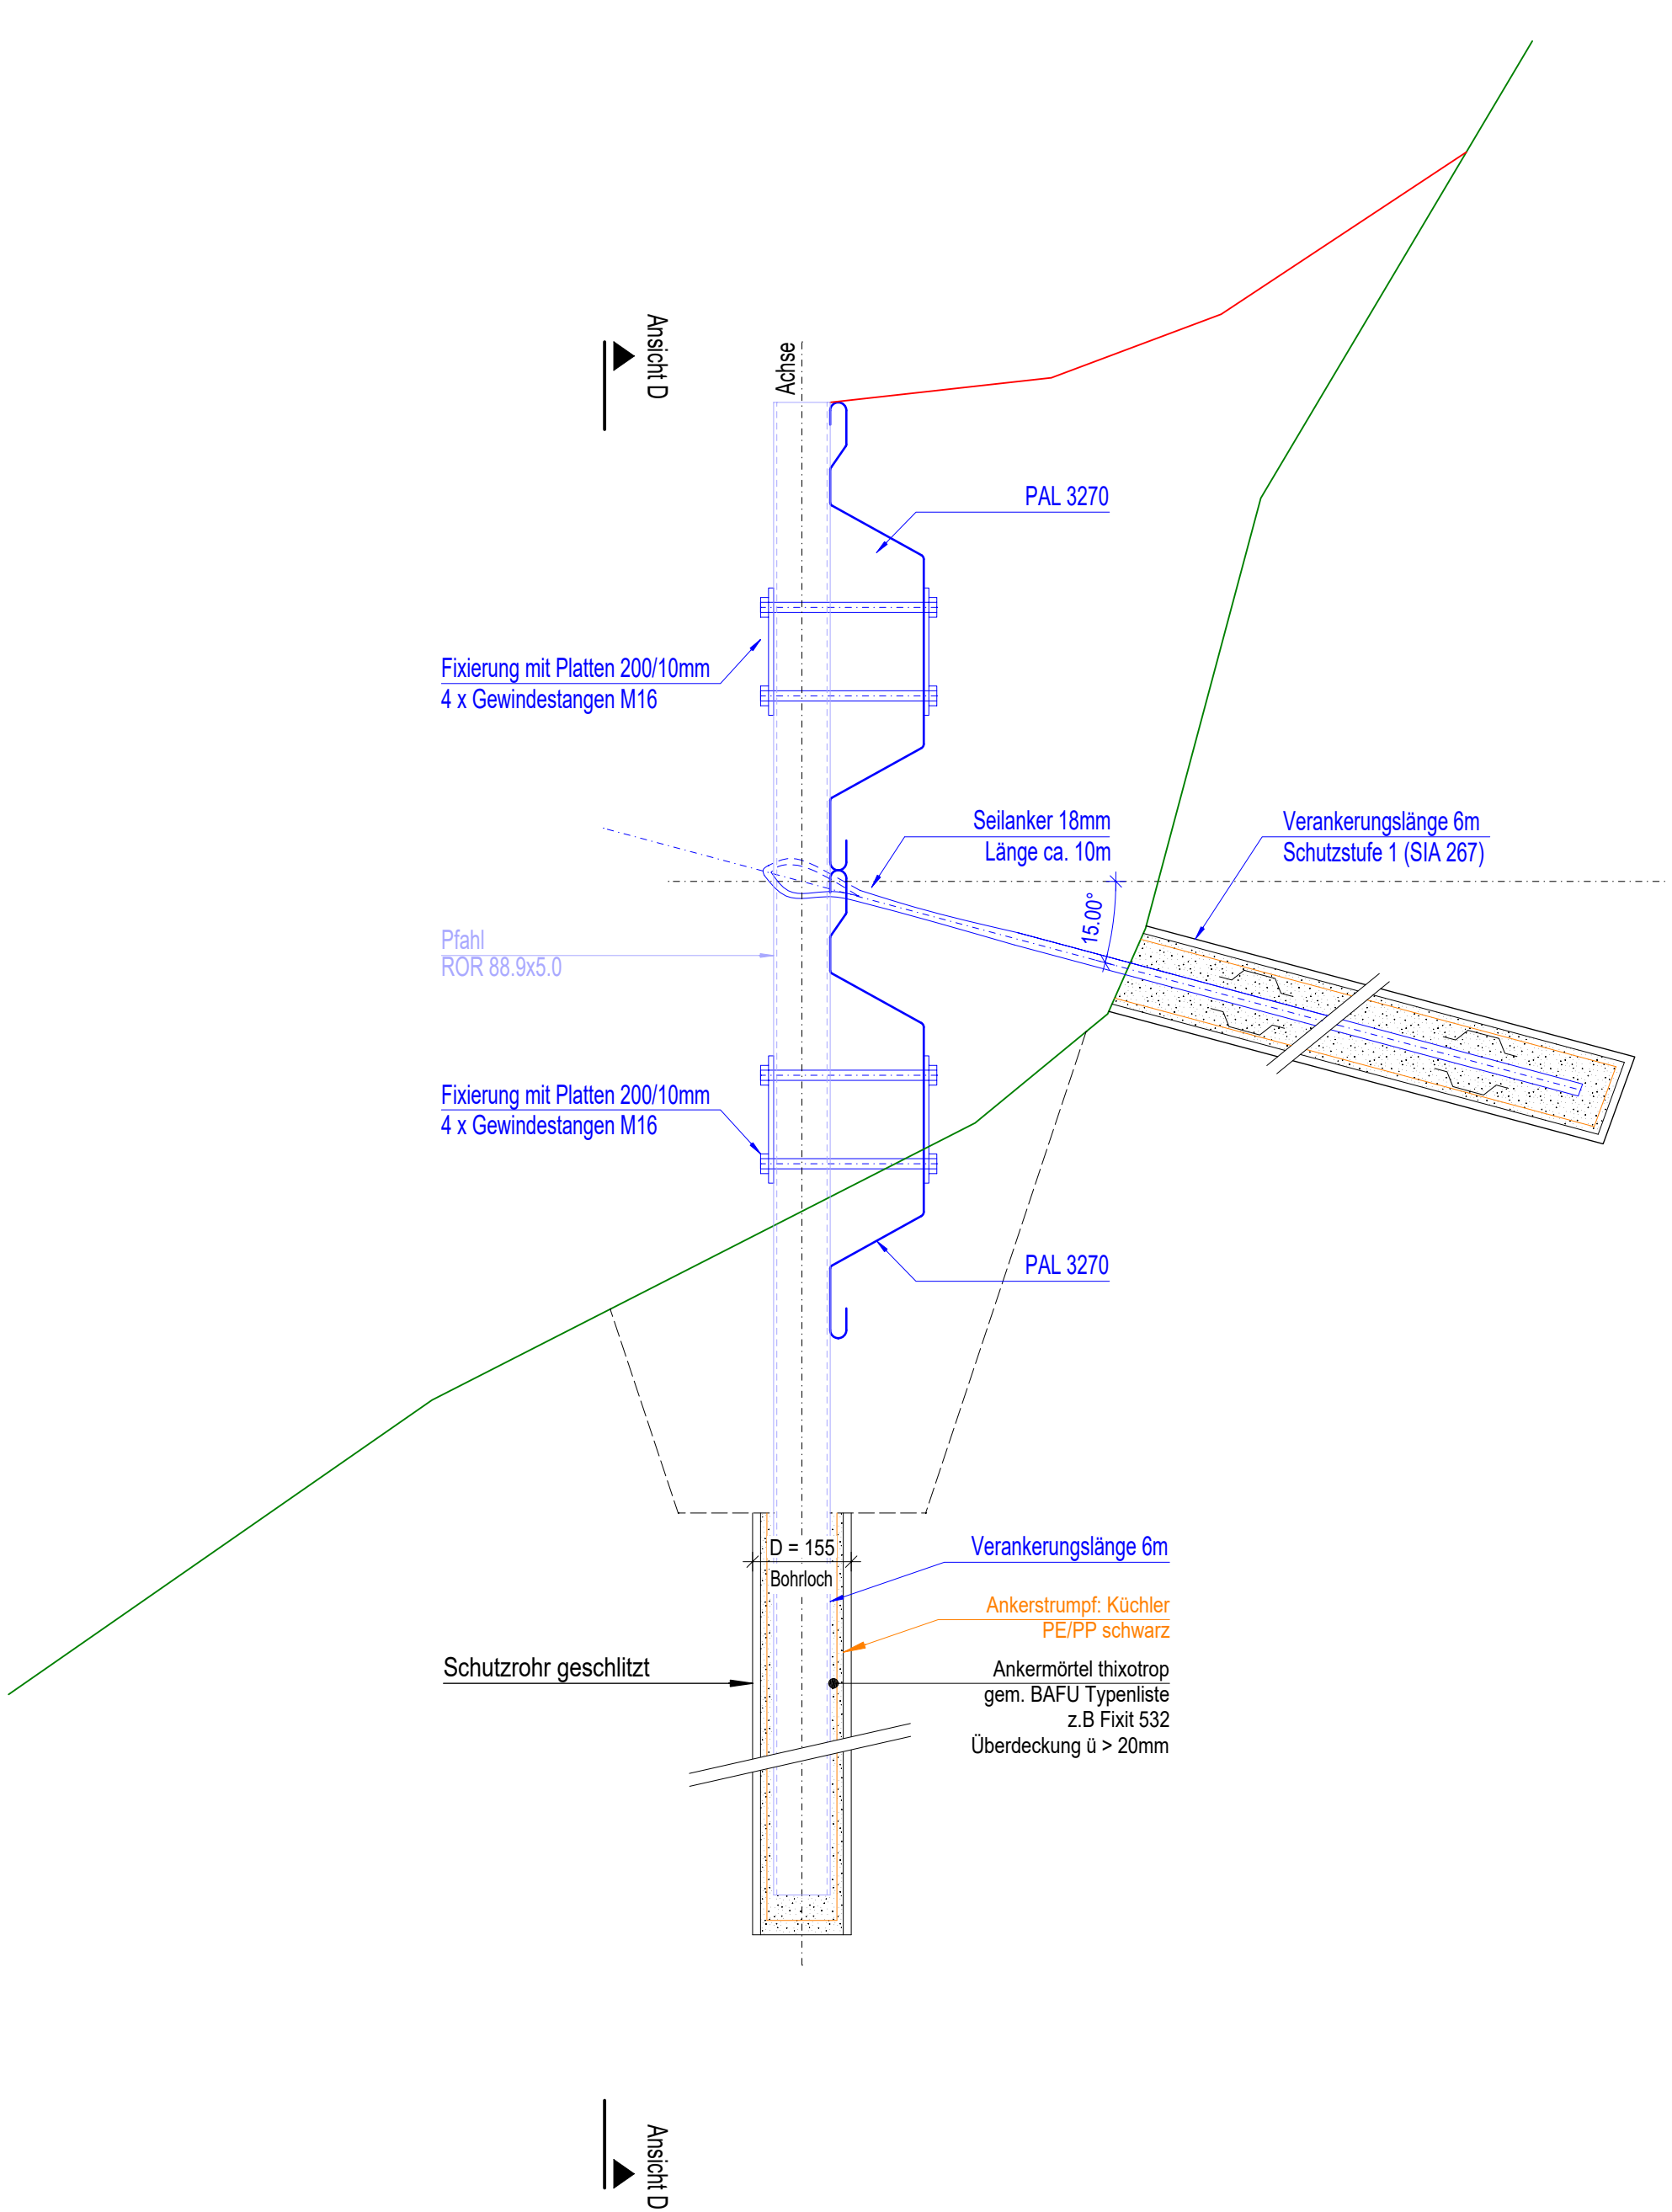

Seitlicher Erosionsschutz Ansicht D - D 1:10

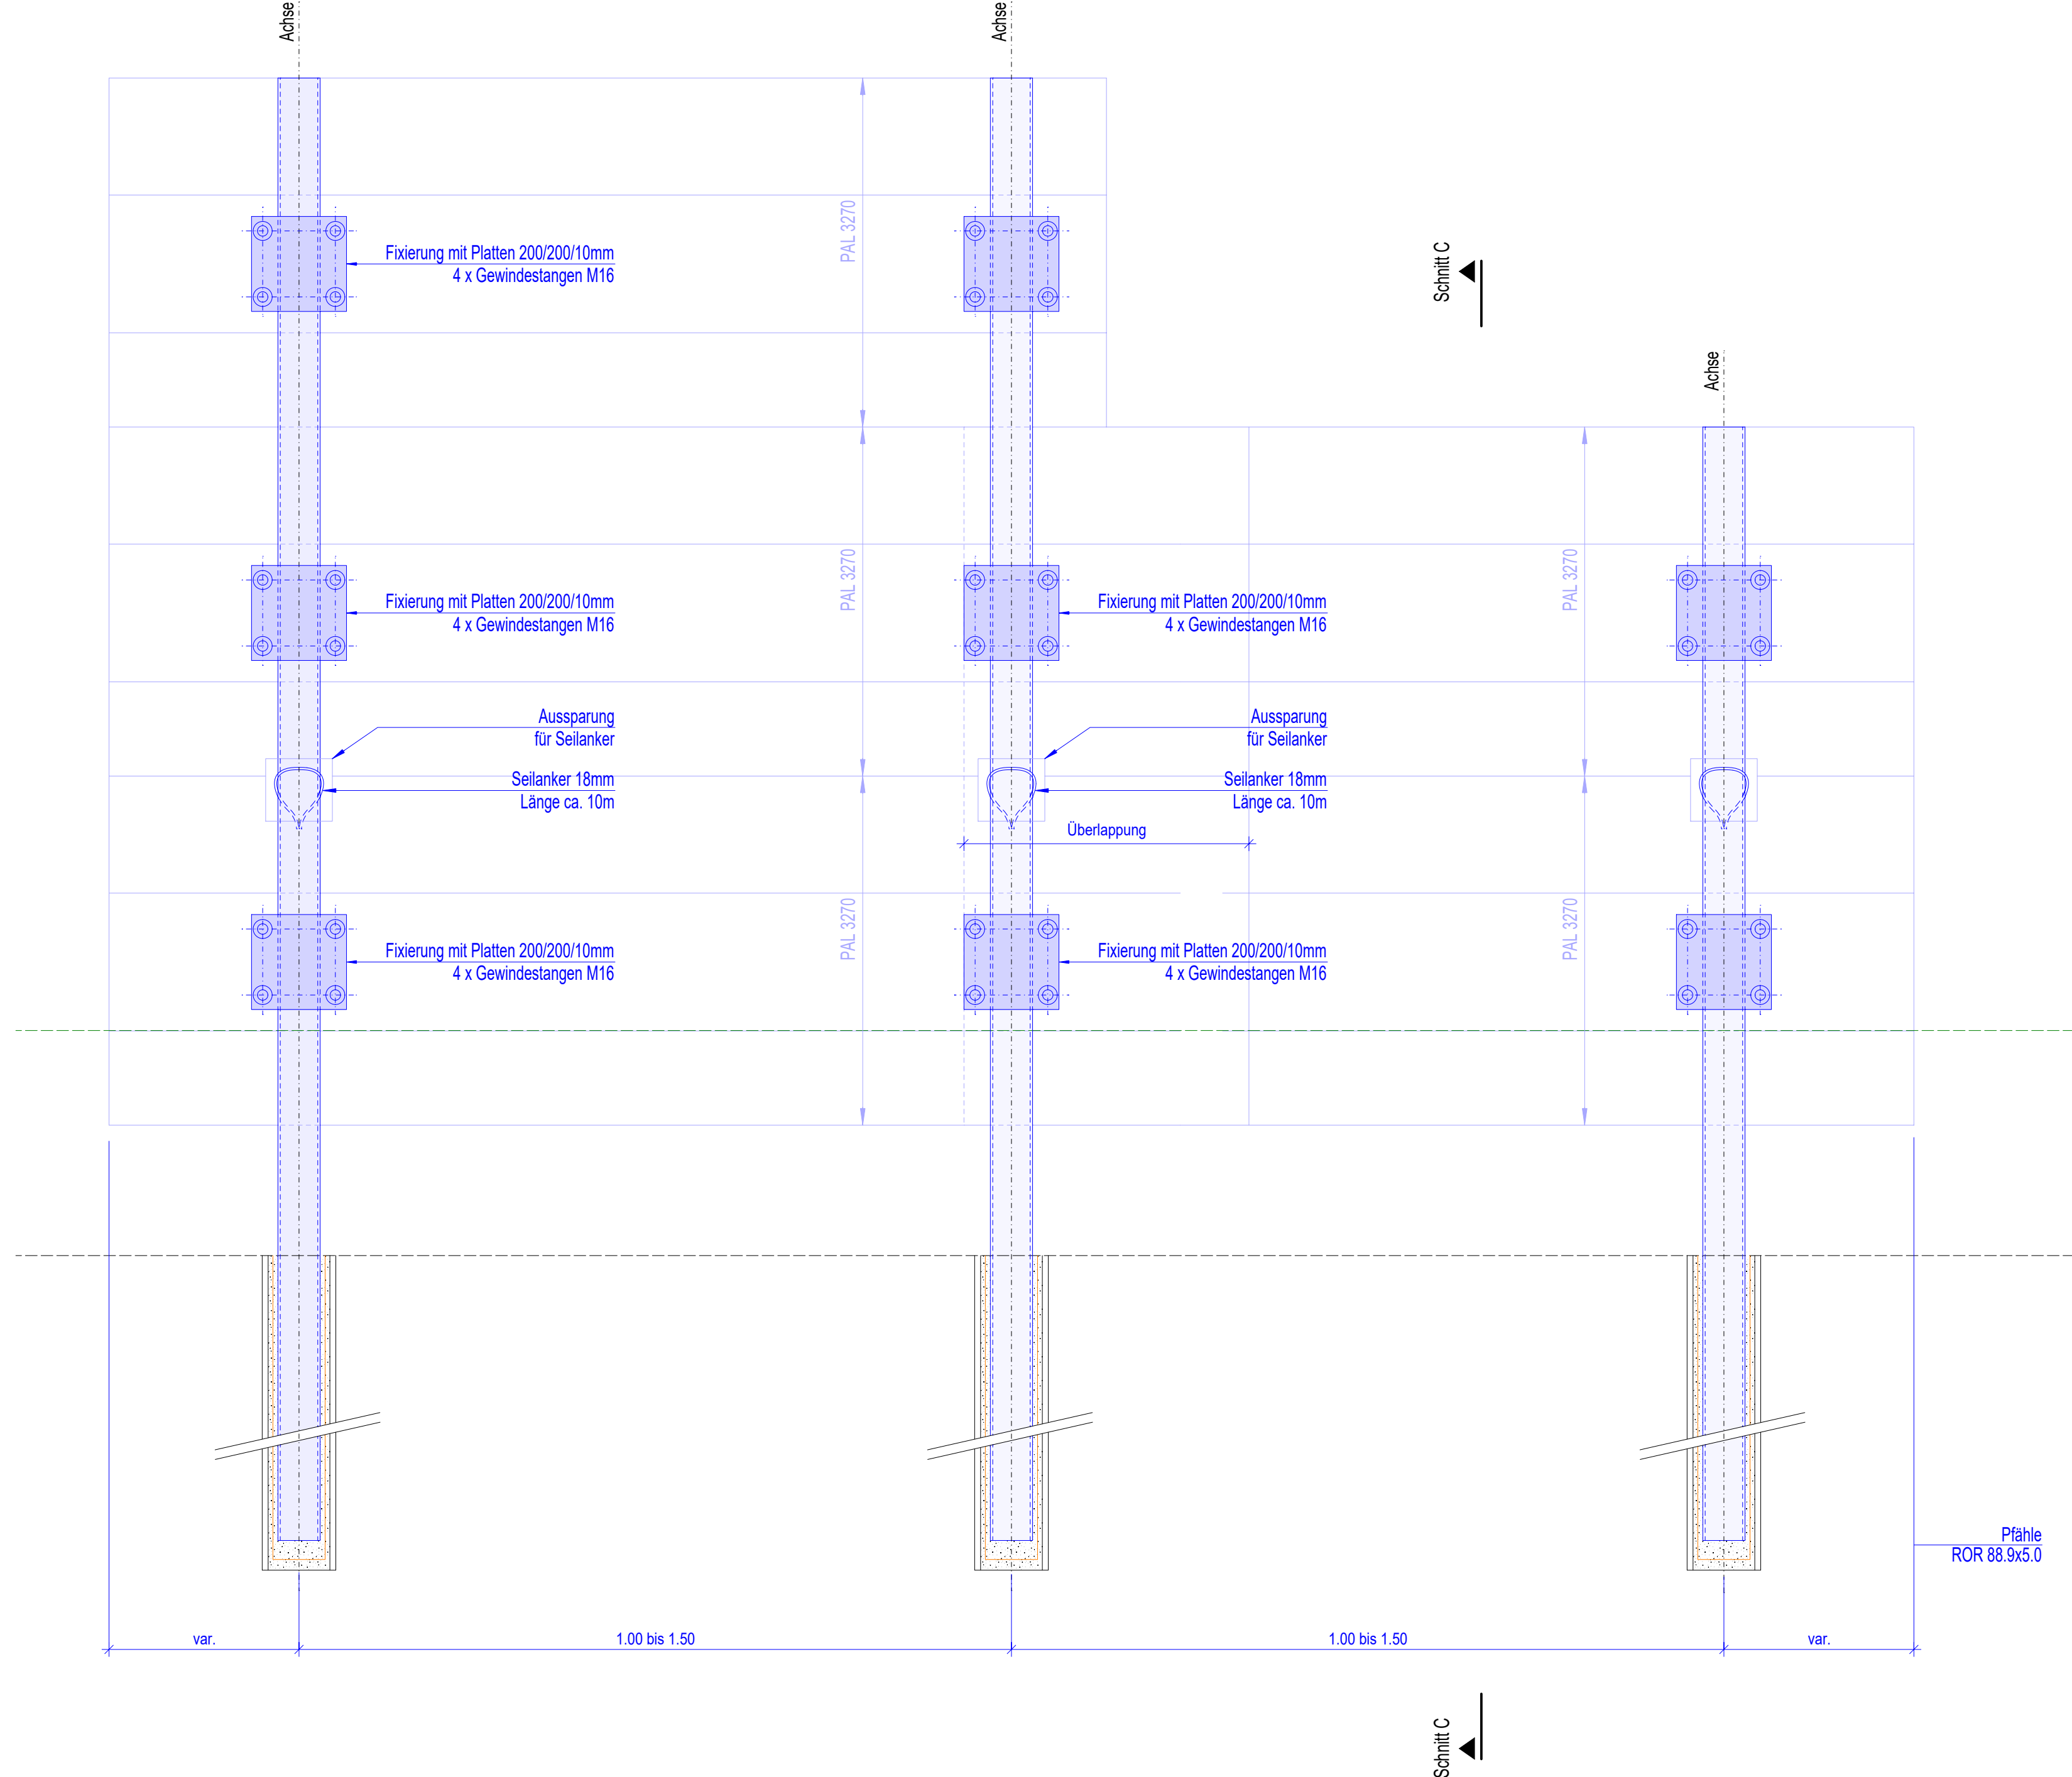

Anker zu Betonwand 1:20 Sperre 56

