



H28c

Strassenzug	Bauabschnitt:	km
ZERNEZ		0.00
OFENBERGSTRASSE	PUNT VAL NAIRA	17.20
		17.80
GRENZE I		39.962
Effektive Baulänge: 60 m		

AUFLAGEPROJEKT

PUNT VAL NAIRA

Rodungsplan 1:200

Plan Nr.: 28c.5313.09	Datum: Mai 2026
Kantonale Behörde: Die Regierung des Kantons Graubünden	Eingangsstempel: Der Projektverfasser: Fanzun AG Architekten · Ingenieure · Berater Cho d'Punt 57 CH-7503 Samedan
Tiefbauamt Graubünden	Kunstabauten-Nr.: A28 195




Rodungsplan 1:200
22.04.2026 | gez. mino | gep. paga | Format: 45x105

Interne Plan Nr: 1835-3009

Zugehörige Pläne/Listen

Revision	Bemerkung
A	
B	
C	
D	
E	
F	

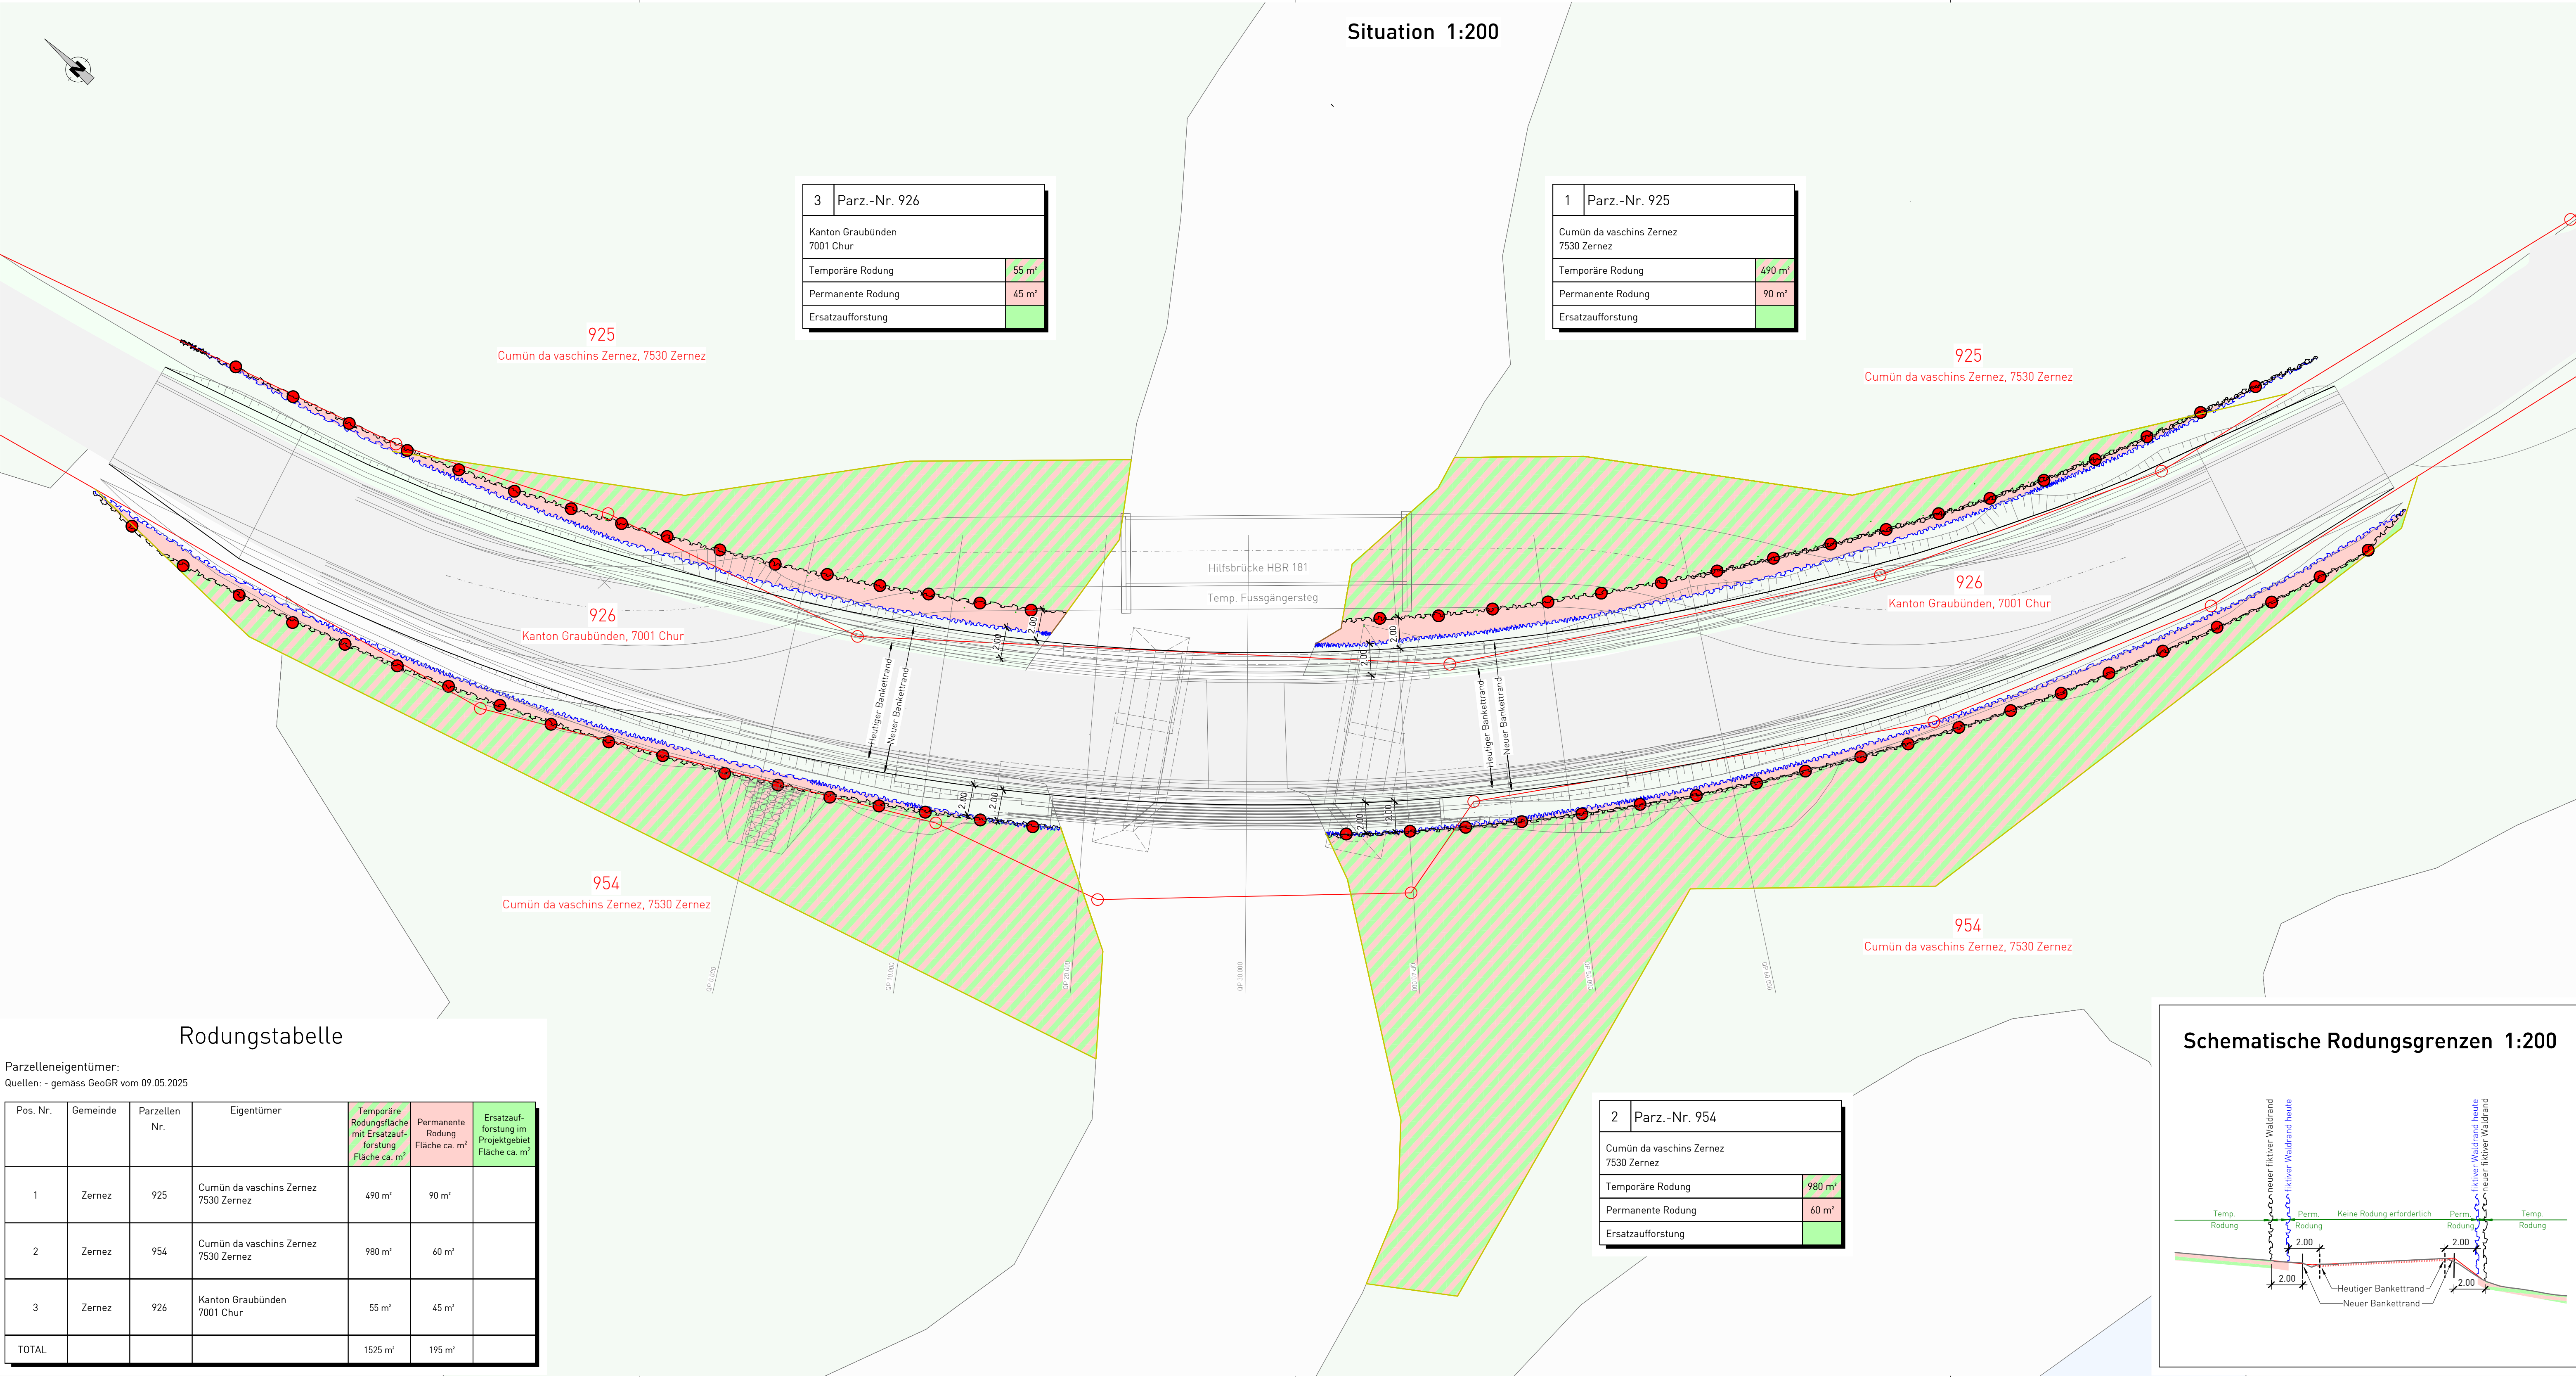

Rodungstabelle						
Parzelleneigentümer: Quellen: - gemäss GeoGR vom 09.05.2025						
Pos. Nr.	Gemeinde	Parzellen Nr.	Eigentümer	Temporäre Rodungsfläche mit Ersatzaufforstung Fläche ca. m²	Permanente Rodung Fläche ca. m²	Ersatzaufforstung im Projektgebiet Fläche ca. m²
1	Zernez	925	Cumün da vaschins Zernez 7530 Zernez	490 m²	90 m²	
2	Zernez	954	Cumün da vaschins Zernez 7530 Zernez	980 m²	60 m²	
3	Zernez	926	Kanton Graubünden 7001 Chur	55 m²	45 m²	
TOTAL				1525 m²	195 m²	

