

VERBINDUNGSSTRASSEN

Kanton Graubünden

MAPPE.....

Strassennummer

726.65

BEILAGE 5

Strassenzug

OFENBERGSTRASSE

Strassenkorrektur

Pra da l'Aqua

LÜ

km

0.00

2.45

3.43

LÜ

3.82

Effektive Baulänge:

980 m

AUFLAGEPROJEKT

LÄNGENPROFIL 1:1000/500

Plan Nr.: 726.65.4293-03

Datum: Mai 2026

Kantonale Behörde:

Die Regierung des Kantons Graubünden

Eingangsstempel:

Der Projektverfasser:

Tiefbauamt Graubünden

Beauftragter

7550 Scuol

Caprez Ingenieure AG

Buoma 519C

7550 Scuol

www.caprez-ing.ch

caprez ingenieure

Buoma 519C, 7550 Scuol

081 861 24 00 / scuol@caprez-ing.ch

www.caprez-ing.ch

Projektiert:

Gezeichnet:

Geprüft:

Genehmigt:

Datum:

Format:

CAD Plan Nr.:

Projekt Nr.:

Plan Nr.:

M. Müller

S. Mischol

30.04.2026

60 x 168

pb004003.npl

6.24.016

4.003


Index:

Änderung:

Datum:

Gezeichnet:

Geprüft:

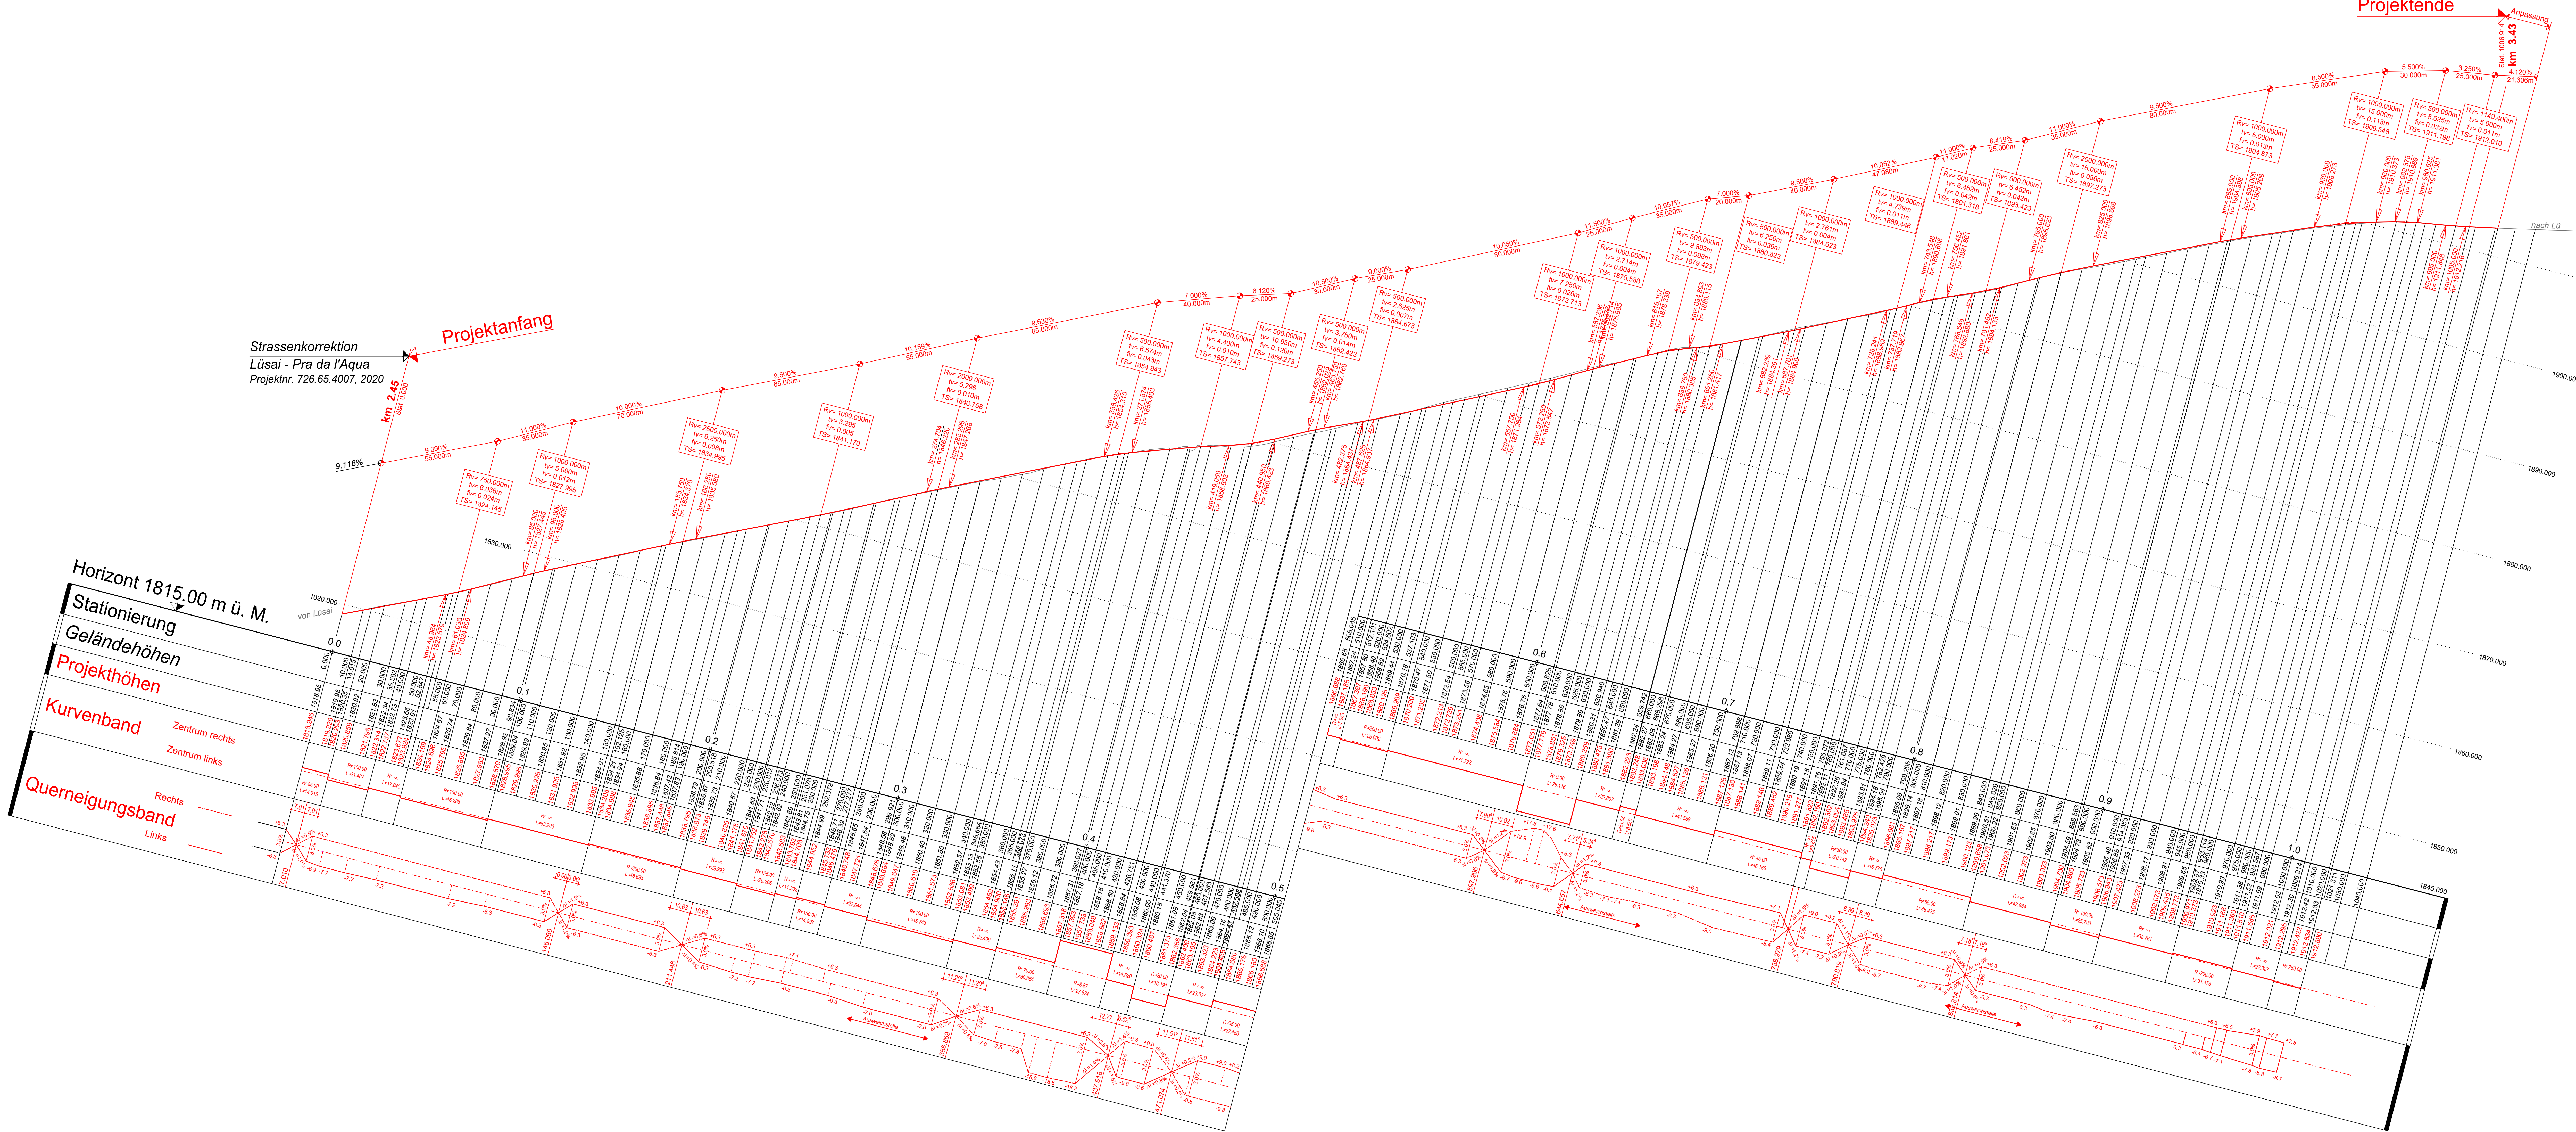

Strassenkorrektur
Lüsai - Pra da l'Aqua
Projektrn. 726.65.4007, 2020

Projektanfang

Projektende