

VERBINDUNGSSTRASSEN

MAPPE:.....

Kanton Graubünden

Strassennummer

726.65

BEILAGE 10

Strassenzug

OFENBERGSTRASSE

LÜSTRASSE

LU

Bauabschnitt:

Strassenkorrektur

Pra da l'Aqua

Lü

km

0.00

2.45

3.43

3.62

Effektive Baulänge:

980 m

AUFLAGEPROJEKT

LANDERWERB 1:500

Plan Nr.: 726.65.4293-08

Datum: Mai 2026

Kantonale Behörde:

Die Regierung des Kantons Graubünden

Tiefbauamt Graubünden

Bezirk 4

7550 Scuol

Eingangsstempel:

Der Projektverfasser:

Caprez Ingenieure AG

Buoma 519C

7550 Scuol

www.caprez-Ing.ch

caprez ingenieure

Buoma 519C, 7550 Scuol

081 861 24 00 / scuol@caprez-Ing.ch

www.caprez-Ing.ch

Projektant:

Gezeichnet:

Geprüft:

Genehmigt:

Datum:

Format:

CAD Plan Nr.:

Projekt Nr.:

Plan Nr.:

M. Müller

A. Haldegger

30.04.2026

60 x 168

pb004008.npl

6.24.016

4.008

Index:	Änderung:	Datum:	Gezeichnet:	Geprüft:


Legende Landerwerb

zu erwerbende Fläche

vorübergehend beanspruchte Fläche

Parzelle Eigentum Kanton Graubünden

best. Parzellengrenze



Lüstrasse

Seit. Hindernisfreiheit	0.70 m
Fahrbahn	2.10 m
Fahrbahn	2.10 m
Seit. Hindernisfreiheit	0.70 m

neuer Durchlass

Aua da la Puntetta

h < 1.20 m, L = ca. 11.0 m

Plan Nr. 726.65.4293-13

neuer Gehweg

Bereich Chomp Lungs

b < 0.60 m, L = ca. 96.0 m

Schwergewichtsmauer

talseitig

h < 4.0 m, L = ca. 49.0 m

Nr. 5

Lüstrasse

Kordon	0.50 m
Seit. Hindernisfreiheit	0.50 m
Fahrbahn	2.10 m
Fahrbahn + Es + Ei	2.10 m
Seit. Hindernisfreiheit	0.70 m

Schwergewichtsmauer

talseitig

h < 3.0 m, L = ca. 67.0 m

Nr. 2

Schwergewichtsmauer

talseitig auf Schächten

h < 8.0 m, L = ca. 51.0 m

Nr. 1