



Strassennummer

743.00

Strassenzug	Baubabschnitt:	km
ITALIENISCHE STRASSE		0.00
AVERSER- STRASSE	Starlera Tunnel Starlera	10.30 10.60
JUF		24.61

Effektive Baulänge: 300 m

AUFLAGEPROJEKT

Normalprofile 1:50

Plan Nr.: 743.00.4338.04

Datum: **September 2026**

Kantonale Behörde:

Die Regierung des
Kantons Graubünden

Tiefbauamt Graubünden
Bezirk 7
7430 Thusis

Der Projektverfasser


Grünenfelder und Partner AG
Hofstättle 2
7013 Domat/Ems



info@gruenenfelder.ch
www.gruenenfelder.ch

1/2110.0023_Auerenthesse_StaferlAufgabengrpskt_Variante_5.80m.dwg						Datum: 09.09.2026	
Projekt Nr. 2110.0023		Projekt GRMDAR		Zeichner-in DAR		Datum September 2026	
				Änderung --		Format 60x147	
Ind.				Änderung			
				Datum		Gezeichnet	
						Geprüft	

Normalprofil 1 (QP 96.395)

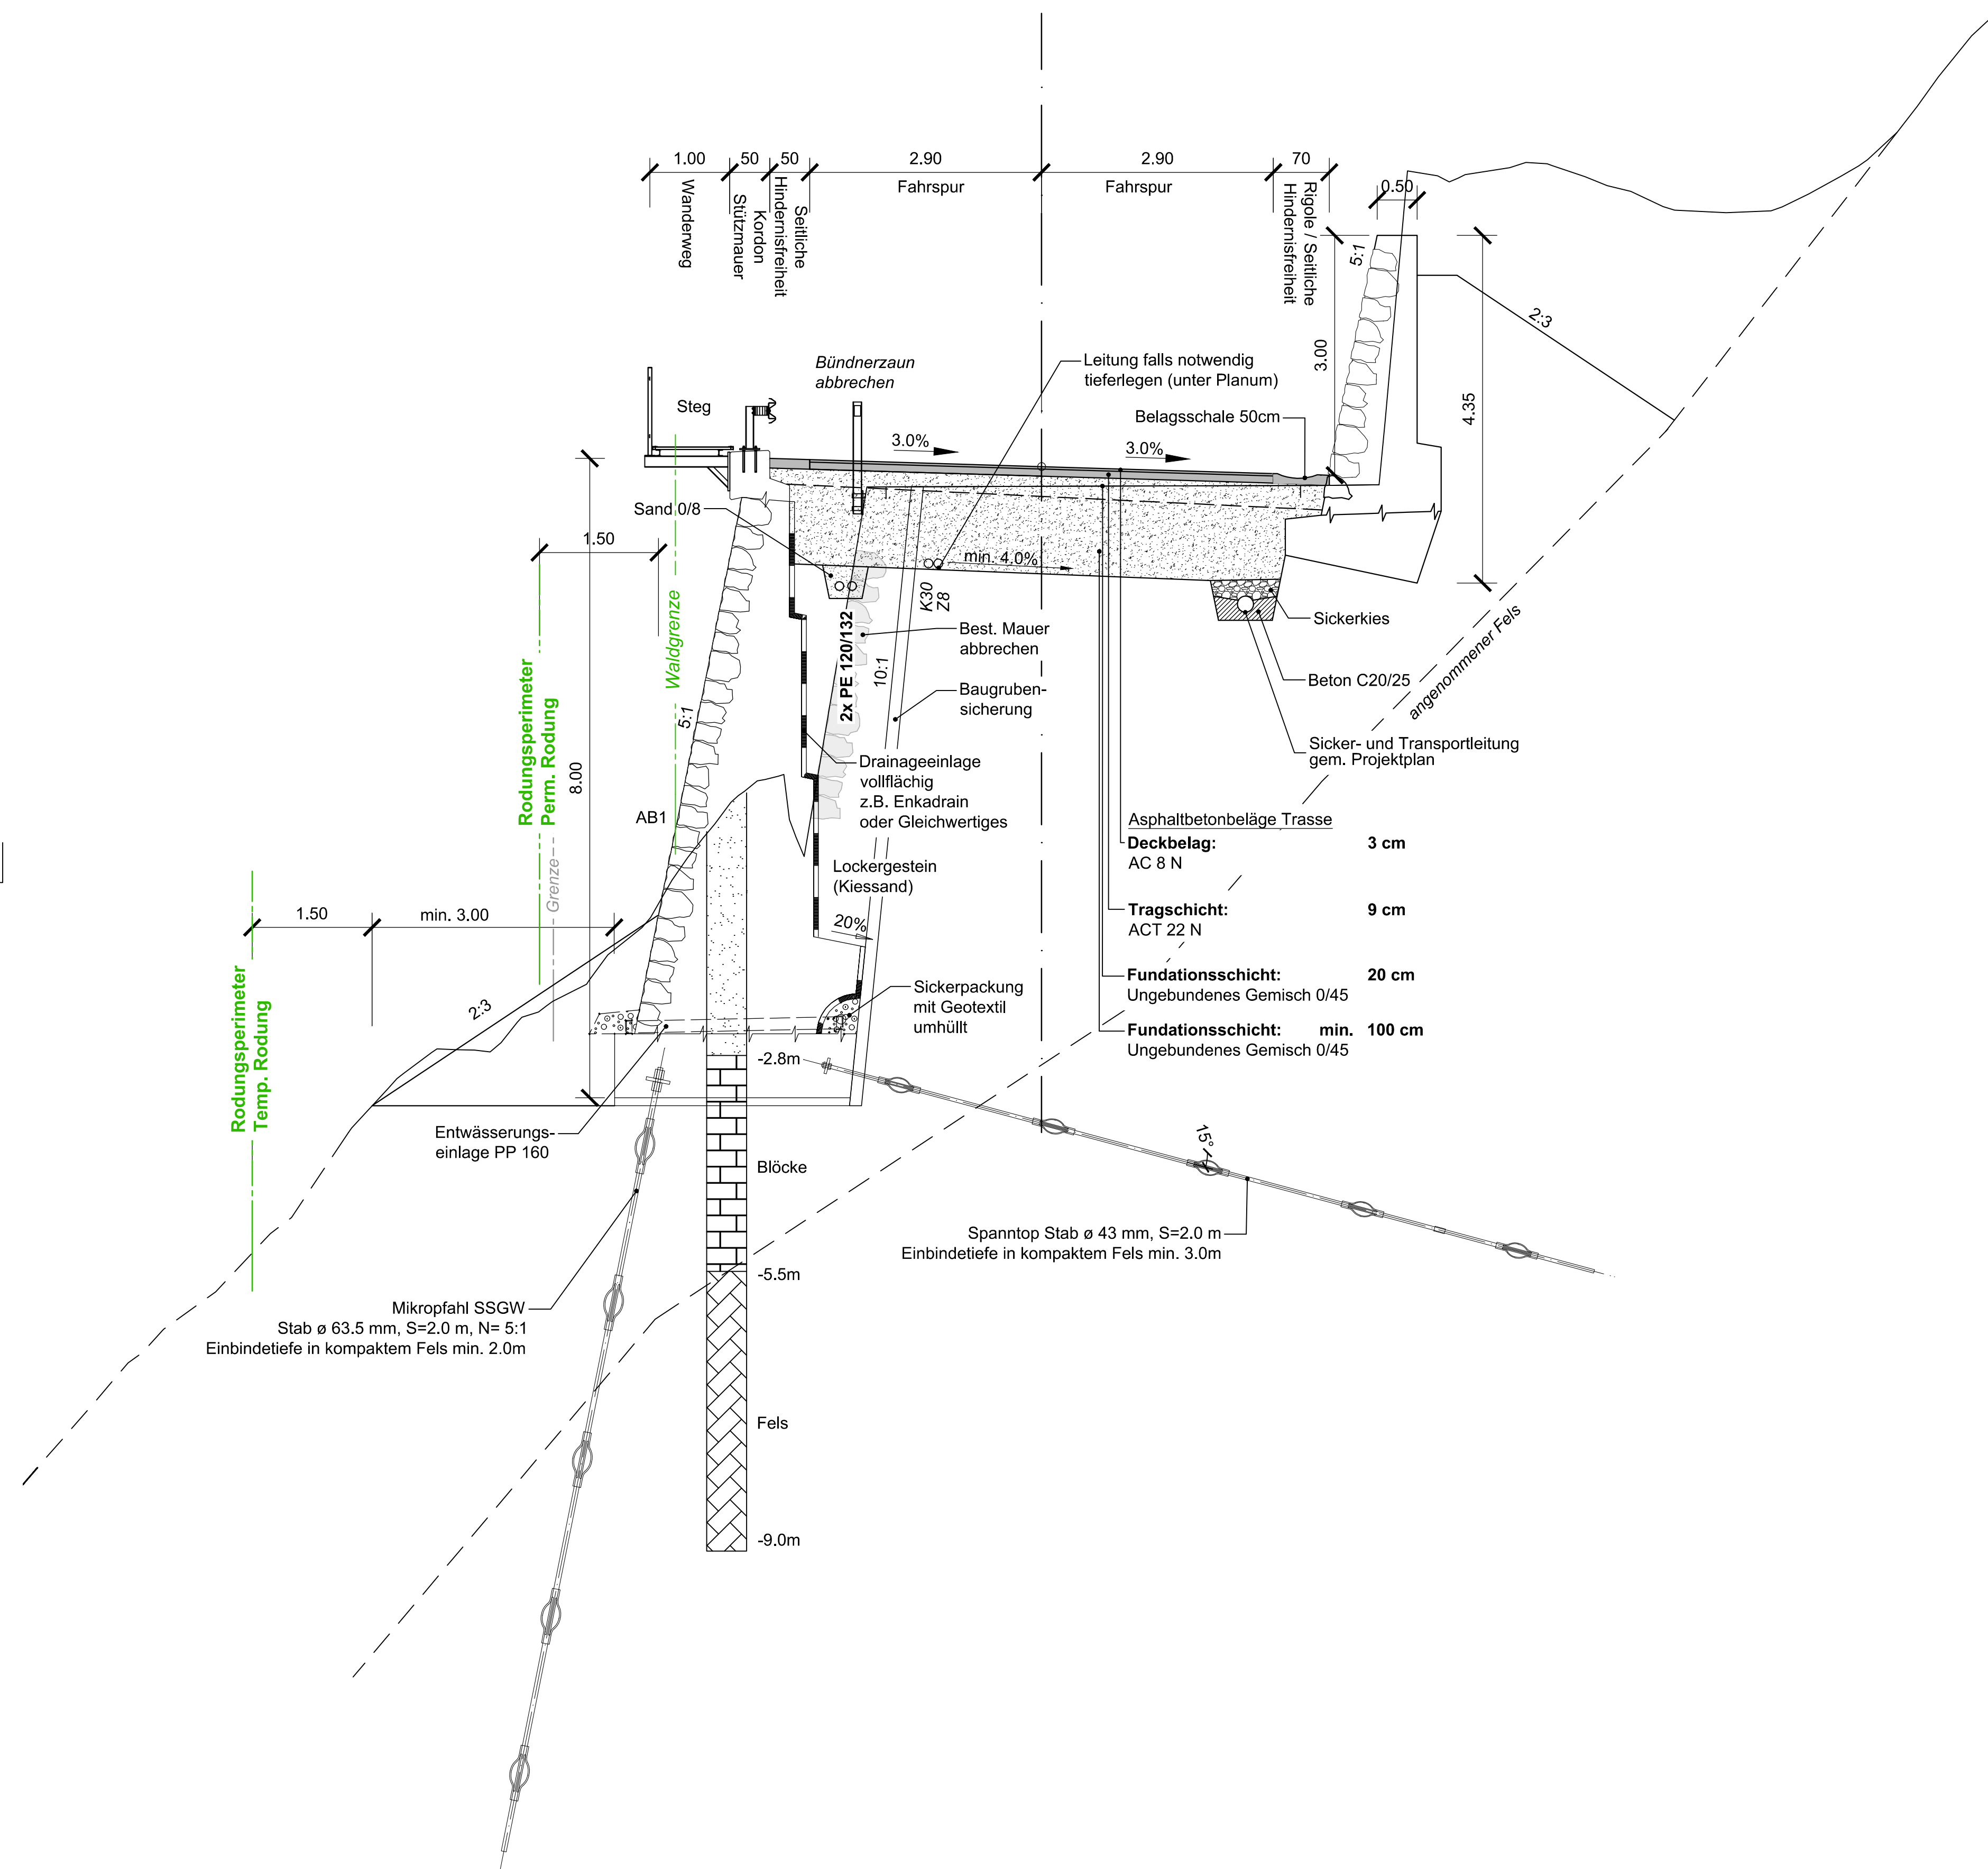

Normalprofil 2 (QP 252.645)

