VERBINDUNGSSTRASSEN

Kanton Graubünden

MAPPE . . . . .

BEILAGE . . . 5

Strassennummer

726.21

Strassenzug	Bauabschnitt:	km
SCHIERS		**0.00**
STELSER-STRASSE	**Strassenkorrektion Schrabachbrücke**	**0.23**
	Abzw. Rossgasse	**0.46**
STELS		**8.08**

Effektive Baulänge: 230 m

AUFLAGEPROJEKT

LÄNGENPROFIL 1:500/100

Plan Nr.: 726.21.3972.03

Datum: Juni 2026

Kantonale Behörde:	Eingangsstempel:	Der Projektverfasser:
Die Regierung des Kantons Graubünden **Tiefbauamt Graubünden** **Bezirk 5**		CASUTT WYRSCH ZWICKY AG dipl. Bauingenieure und Planer Sägenstr. 97, 7000 Chur 081 / 287 10 50 info@cwz.ch www.cwz.ch


CASUTT WYRSCH ZWICKY
dipl. bauingenieure und planer
www.cwz.ch
info@cwz.ch

via pardanal 3, 7031 laax gr, tel. 081 920 80 50
sägenstrasse 97, 7000 chur gr, tel. 081 287 10 50
bahnhofstrass 38, 7310 bad ragaz sg, tel. 081 302 69 00

gezeichnet:	kontrolliert:	Freigabe:
L. Cajöri	G. Locher	M. Zwicky
Datum:	Plan Nr.:	Format:
12.06.2026	1346-03	45 x 84

Pfad / Name: 03.06.2026
R:\1346 726.21 Stelserstrasse Schrauebach\02 Pläne\003 Auflageprojekt\001 Gültige Pläne\1346-03 Längenprofil 500.2d

Index	Änderung	Datum	Gezeichnet	Geprüft

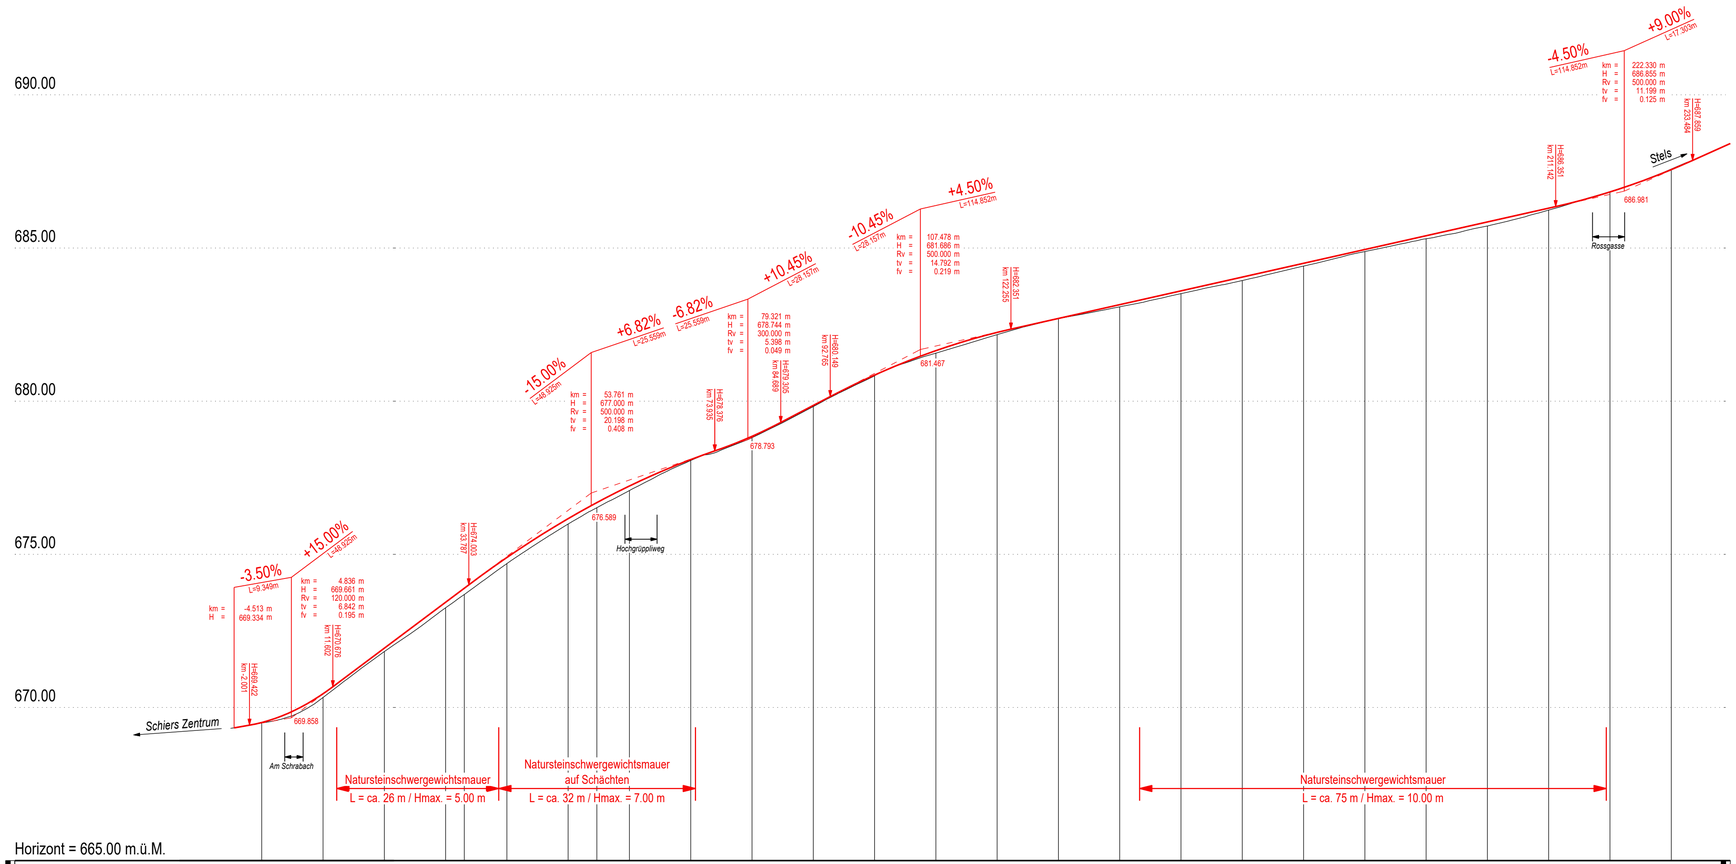

Horizont = 665.00 m.ü.M.

Km [m]	0												100												200													
Kilometrierung	0.000	10.000	20.000	30.000	33.949	40.000	50.000	54.686	60.000	70.000	80.000	90.000	100.000	110.000	120.000	130.000	140.000	150.000	160.000	170.000	180.000	190.000	200.000	210.000	220.000													
Zwischendistanzen	10.000	10.000	10.000	3.049	6.951	10.000	4.686	5.314	10.000	10.000	10.000	10.000	10.000	10.000	10.000	10.000	10.000	10.000	10.000	10.000	10.000	10.000	10.000	10.000														
Terrainhöhen	669.858	670.323	671.182	671.535	671.869	674.470	675.549	675.552	676.988	677.188	678.026	678.793	678.882	679.086	680.083	681.157	681.949	682.717	682.270	683.105	683.515	683.800	683.934	684.441	684.500	684.888	684.950	685.630	685.672	685.950	684.974	686.300	686.684					
Kurvenband	Zentrum rechts	R=12	Ger		R=50	R=93		R=30	Ger	A=15	R=70	A=15	A=15.874	R=27.5	A=9.075	A=17.5	R=33	A=17.5	A=20.188	R=40	A=20	A=10.144	R=35	R=45														
	Zentrum links	5.524	27.956		4.918	22.176		14.324	13.894	3.214	7.018	3.214	9.163	14.496	2.995	9.280	23.496	9.280	10.189	5.563	10.000	2.940	19.925	28.058														
Querneigungsband	Rand rechts	+7.2cm	3%	Δi=1.7%	+6.3cm	3%	Δi=0.6%	+8.9cm	5%	Δi=1.2%	3%	+7.2cm	3%	Δi=0.8%	+13cm	5%	Δi=1.9%	+13.8cm	5%	Δi=1.4%	+24.3cm	5%	Δi=2.3%																
(Strassenrand)	Achse Projekt	-7.9cm	Δi=1.5%		-8.3cm		Δi=0.7%	-12cm	Δi=1.9%		-3.3cm	Δi=0.8%		-16.5cm	Δi=1.9%		-16.3cm		Δi=2%		-13.8cm	Δi=1.6%																	
	Rand links	7.487	16.937				60.575	64.690	70.779	74.898	81.198	99.025	111.402	122.393	138.173	161.668	181.138	208.852	224.265																				