

Gemeinde Sumvitg
Löschwasserbecken Chischnès

Bauprojekt

Bachfassung und Fassungsschacht

Situation und Längsschnitt


deplazes

inschnignier dipl. ETH/SIA

7173 Surrein | 081 943 25 60 | info@deplazes.ch

Format	63 x 60
gez.	22.03.24 WD
revidiert	
	2001.1-1.03

Situation 1:50

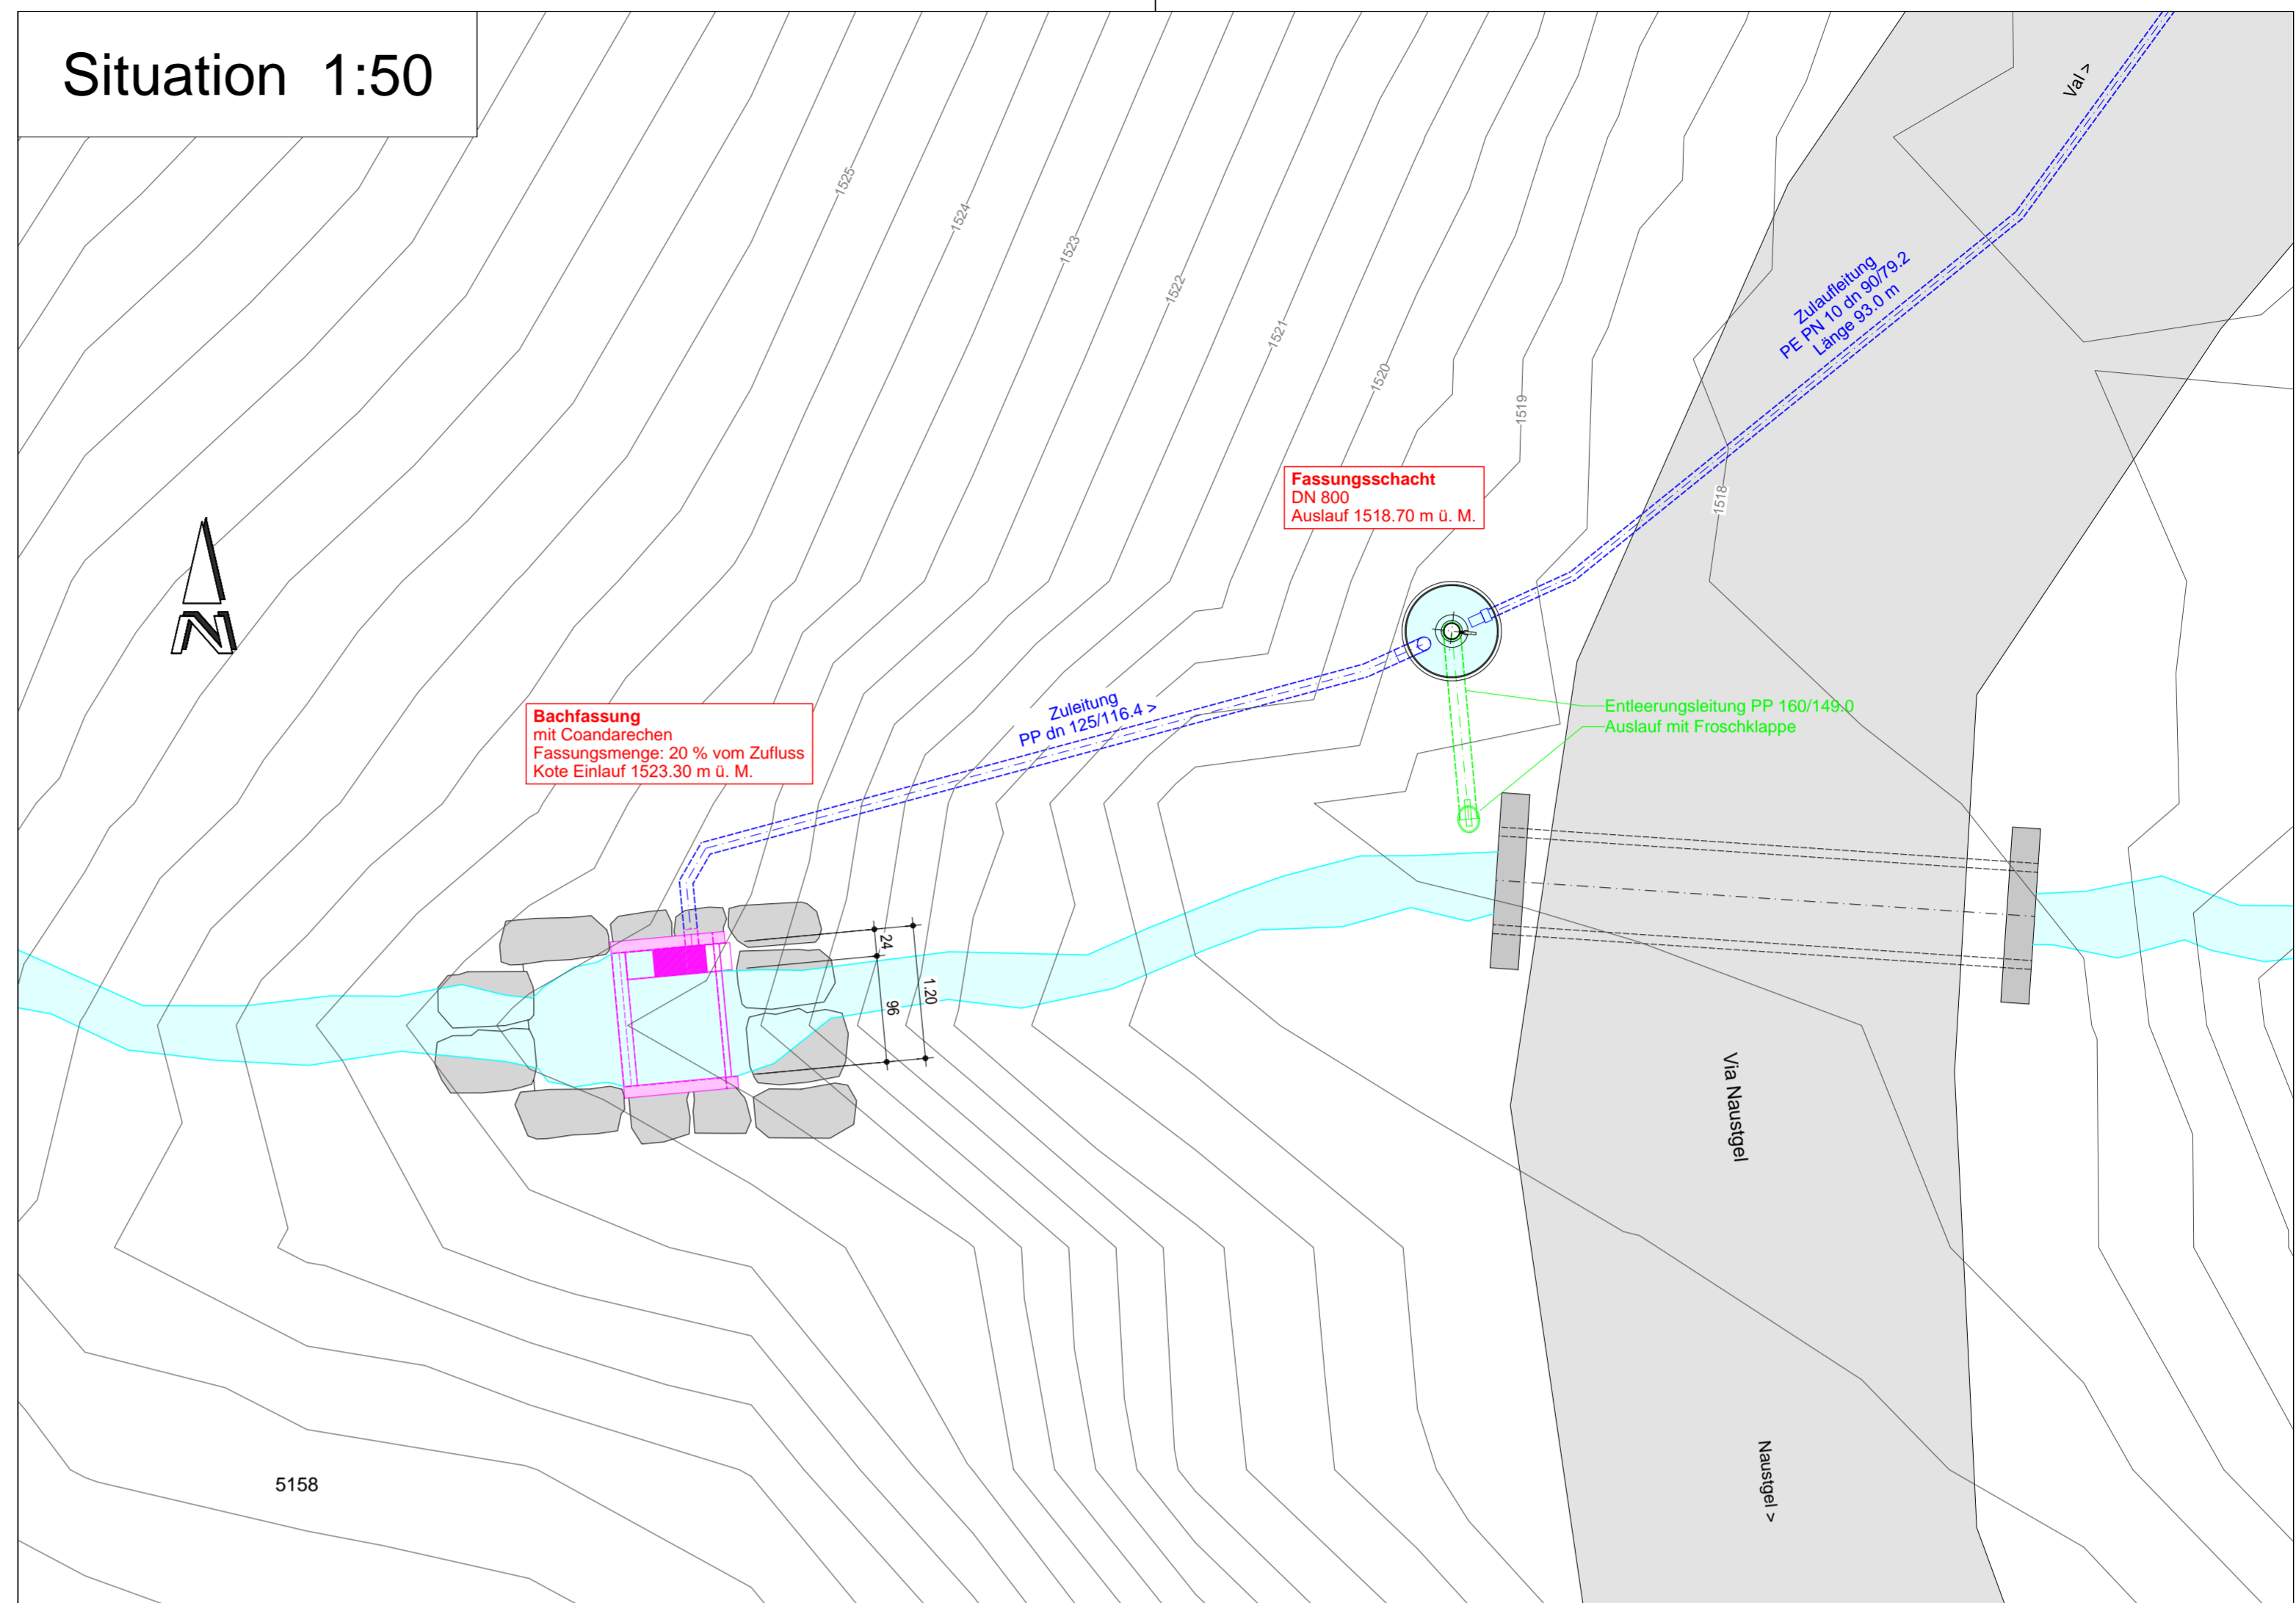

Längsschnitt 1:50

