



Stadt Chur

Tiefbau- und Vermessungsamt
Tiefbau
Wir bauen für Sie

BaustellenINFO



Stadt Chur

Tiefbau- und Vermessungsamt
Tiefbau
Stadthaus
Masanserstrasse 2
7002 Chur

Bauleitung

Peter Fuchs
Abteilung Tiefbau
081 254 47 24
peter.fuchs@chur.ch

Bauunternehmungen



Walo Bertschinger AG Chur
Raschärenstrasse 21
7000 Chur
081 258 33 00

Unsere Partner am Bau

IBC Energie Wasser Chur



Stadt Chur
Abteilung Vermessung

Kasernenstrasse, Kreisel Rätusstrasse Strassen und Werkleitungen

Sehr geehrte Damen und Herren

Am Montag, 20. Juni 2011, beginnen die Bauarbeiten für den Kreisel Kasernenstrasse / Rätusstrasse. Die Arbeiten werden in Etappen ausgeführt und dauern bis Oktober 2011.

In der ersten Etappe wird der Strassenrand und das Trottoir Seite Heineken, Bürohaus Foppa, erstellt. Anschliessend wird die Seite Autohaus Willi bis Ende Juli 2011 fertig erstellt.

Von August bis Oktober 2011 wird der Bereich der zukünftigen Tankstelle Seite Weststrasse erstellt.

Verkehrsführung: Verkehrsführungsplan siehe Rückseite

- Ab Dienstag, 21. Juni 2011, wird der Fahrzeugverkehr Rätusstrasse in Richtung Kasernenstrasse via Salvatorestrasse umgeleitet.
- Die Zufahrt bis Autohaus Willi, Eingang Restaurant Heineken, und Parkplätze für Zubringende und Anwohnende ist gestattet.
- Das Linksabbiegen Kasernenstrasse / Rätusstrasse ist weiterhin gewährleistet und wird provisorisch umsignalisiert.

Wir werden Sie laufend mittels BaustellenINFO über die Baugeschehnisse informieren und wo nötig mit Ihnen in Verbindung treten.


Wir sind unter Rücksichtnahme der Anwohnenden bemüht, effizient zu arbeiten. Bei allfälligen Fragen geben wir gerne Auskunft.


Tiefbau- und Vermessungsamt
der Stadt Chur
Abteilung Tiefbau

Chur, 17. Juni 2011




Legende

-  Individualverkehr
-  Baustellenbereich

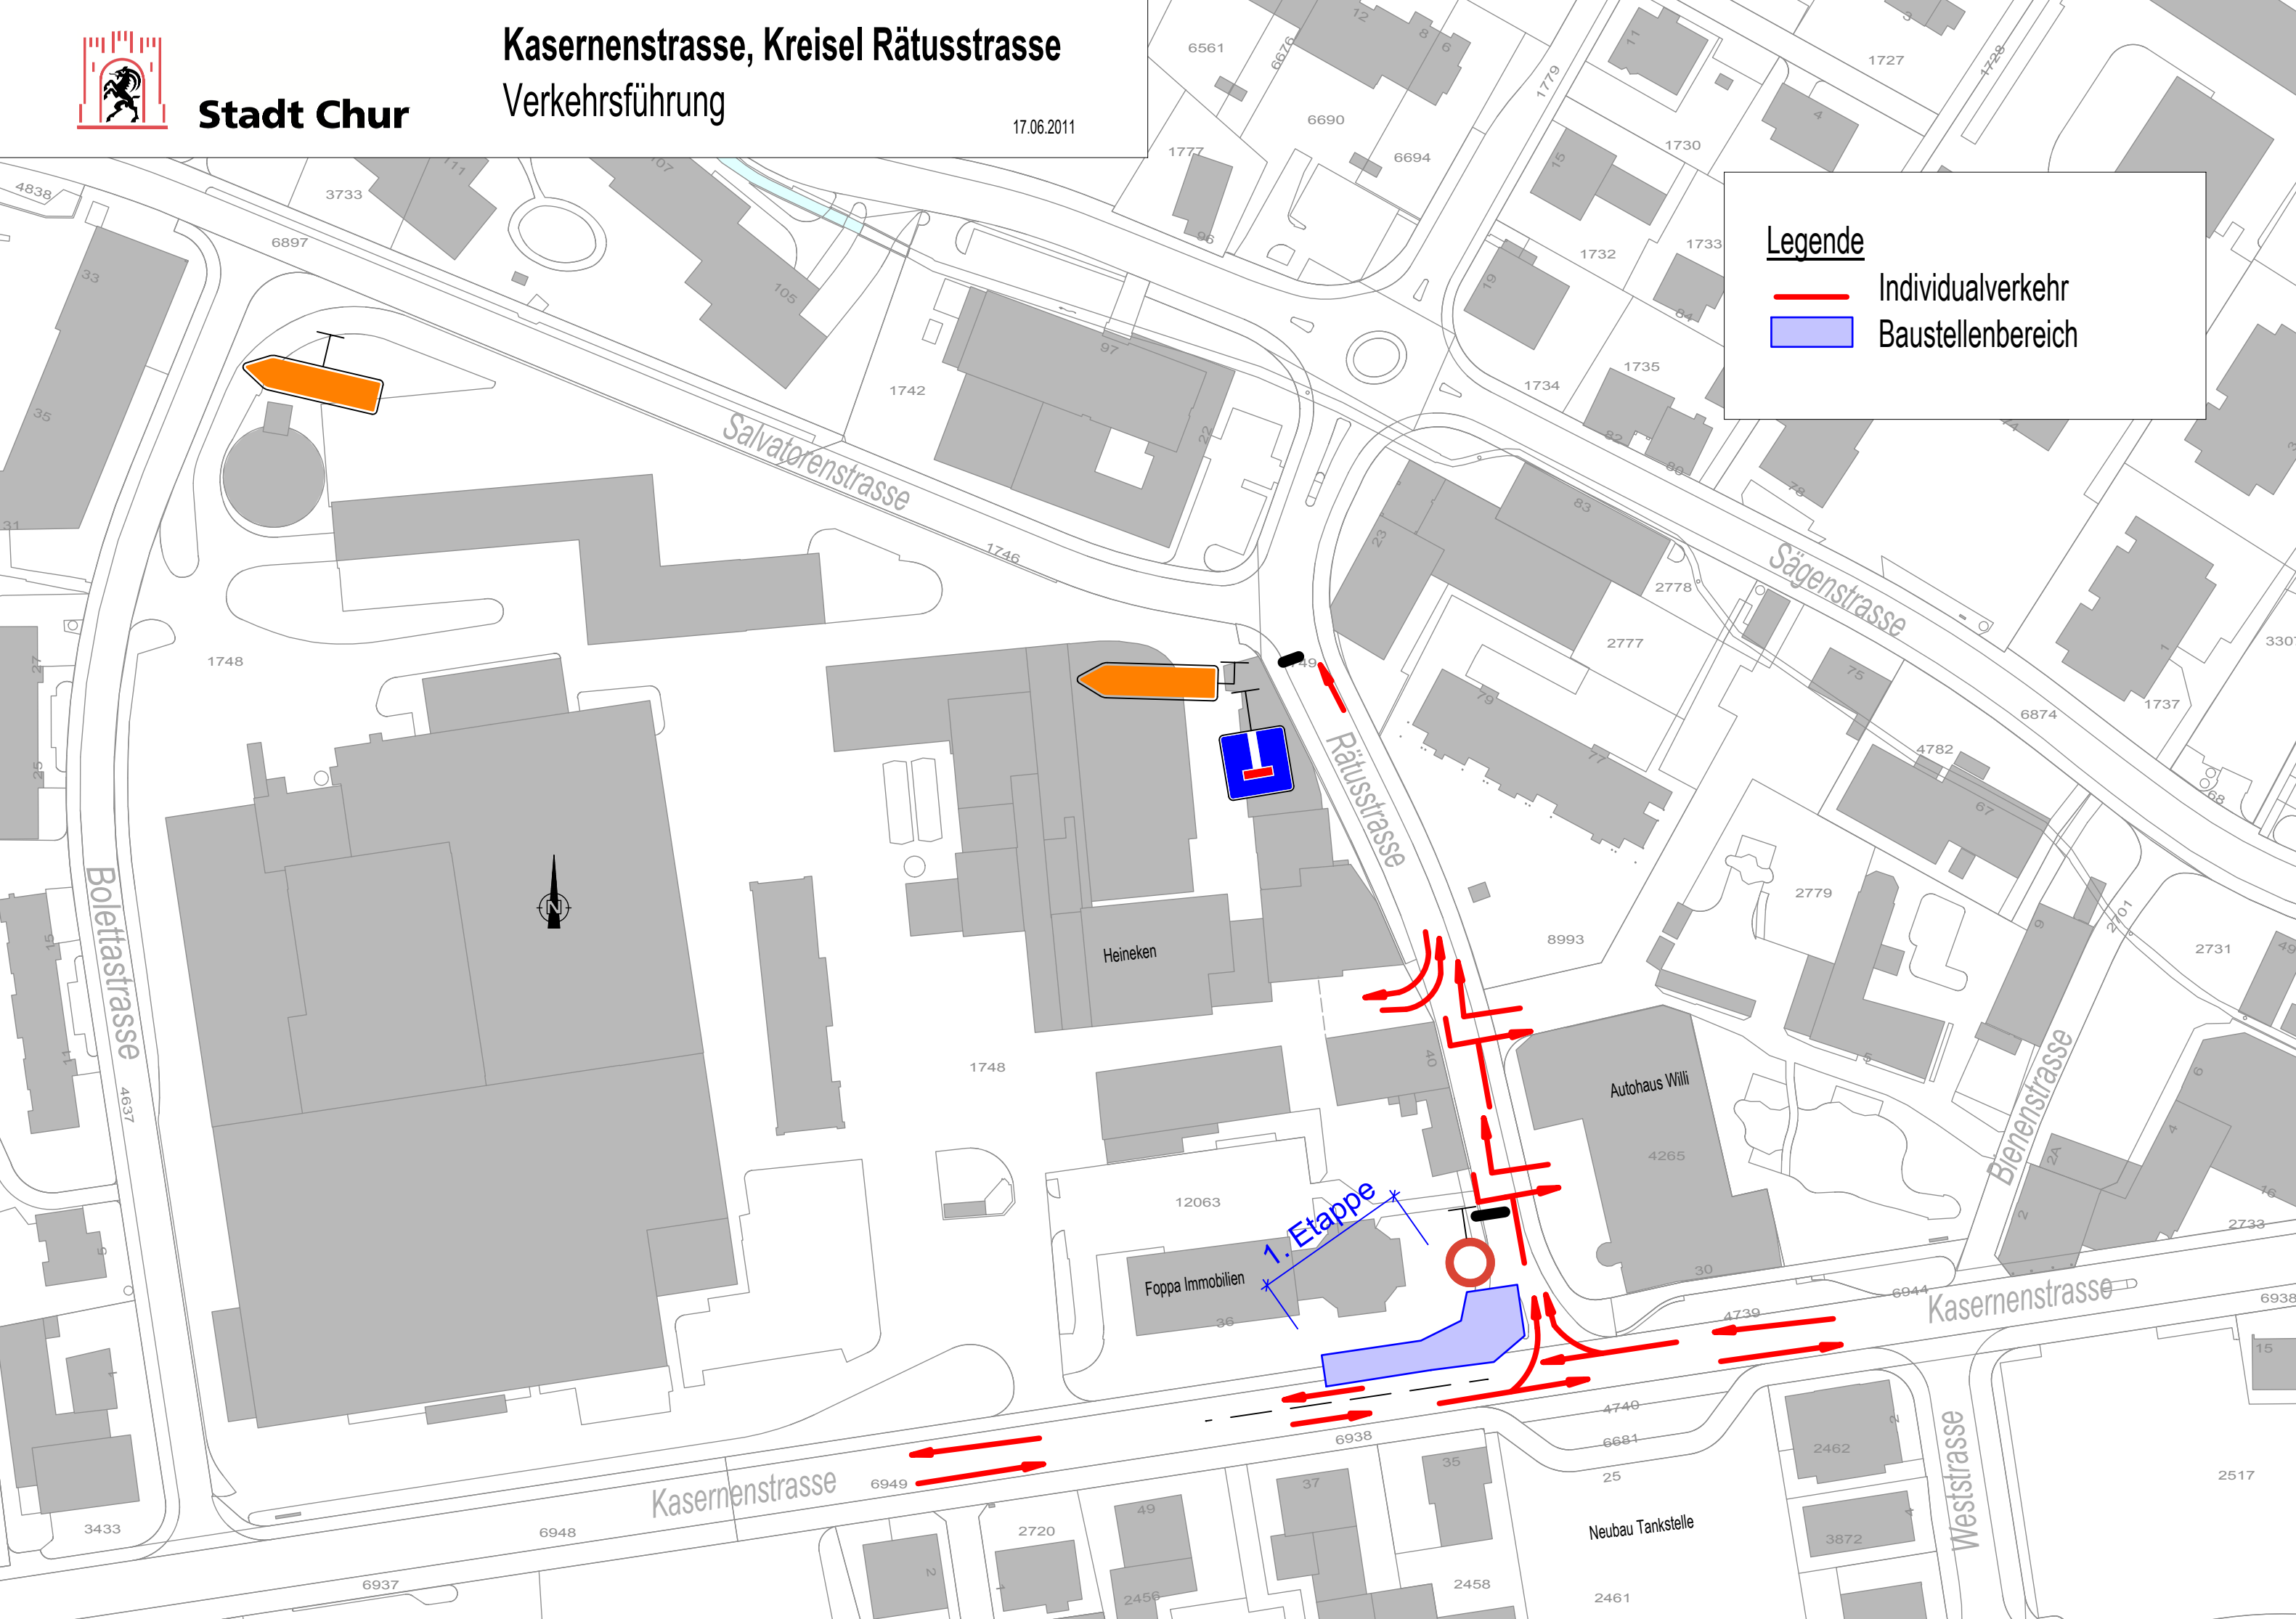

Kasernenstrasse, Kreisel Rätusstrasse

Chur, 17. Juni 2011

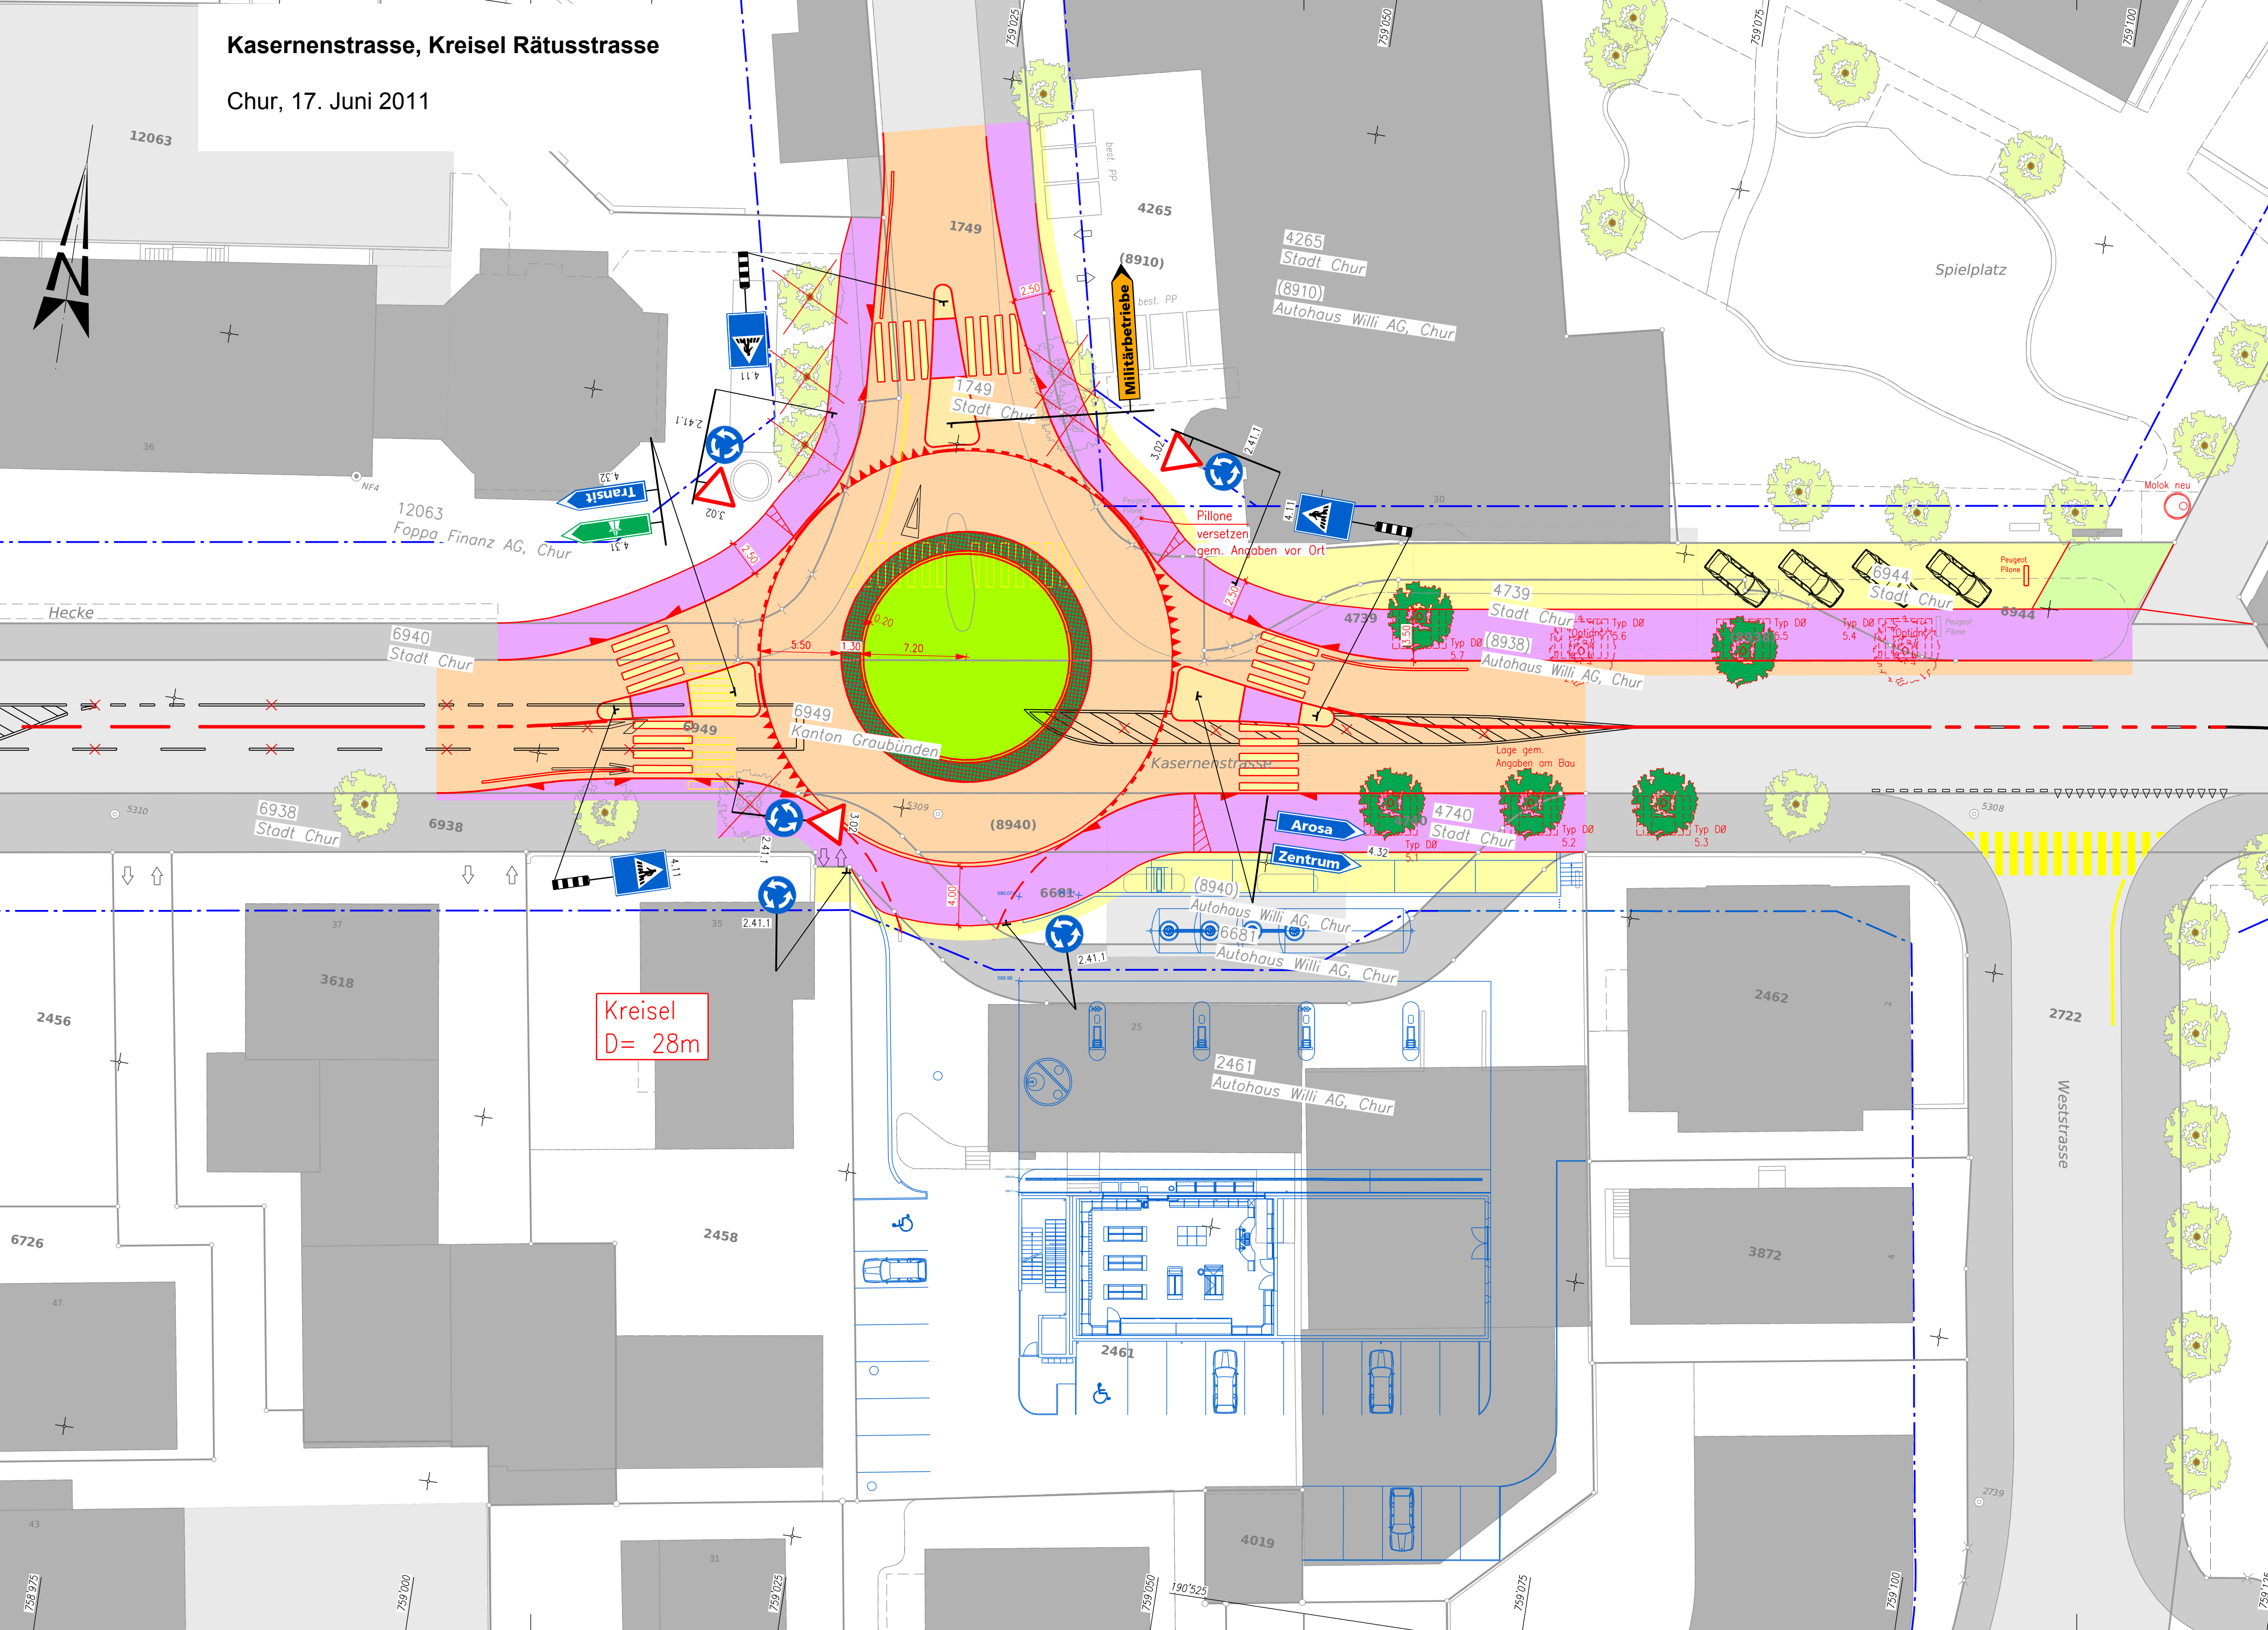

Kreisel
D= 28m