

Kanton Graubünden Gemeinde Davos

# Verbauung Bärenentalerbach Instandsetzung Oberlauf

Auflageprojekt


 







LANDERWERB  
1:1'000

Plan Nr. 340.27-C.008  
Davos, Jan. 2024




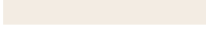

der Projektverfasser:  
Herzog Ingenieure AG



## Legende

### Bestand

-  Gebäude
-  Strasse
-  Wasserlauf (Dez. 2022)  
nach Hochwasser 2022
-  Bereich Gerinnesohle  
vor Hochwasser 2022
-  Wald gem. AV
-  Wasserlauf
-  Bestehende Schwellen
-  Bestehender Holzverbau
-  Bestehender Blockverbau

### Projekt

-  Projektlinien
-  Rundhölzer für Holzkostenverbau
-  Schüttung
-  Abtrag
-  temp. Erwerb

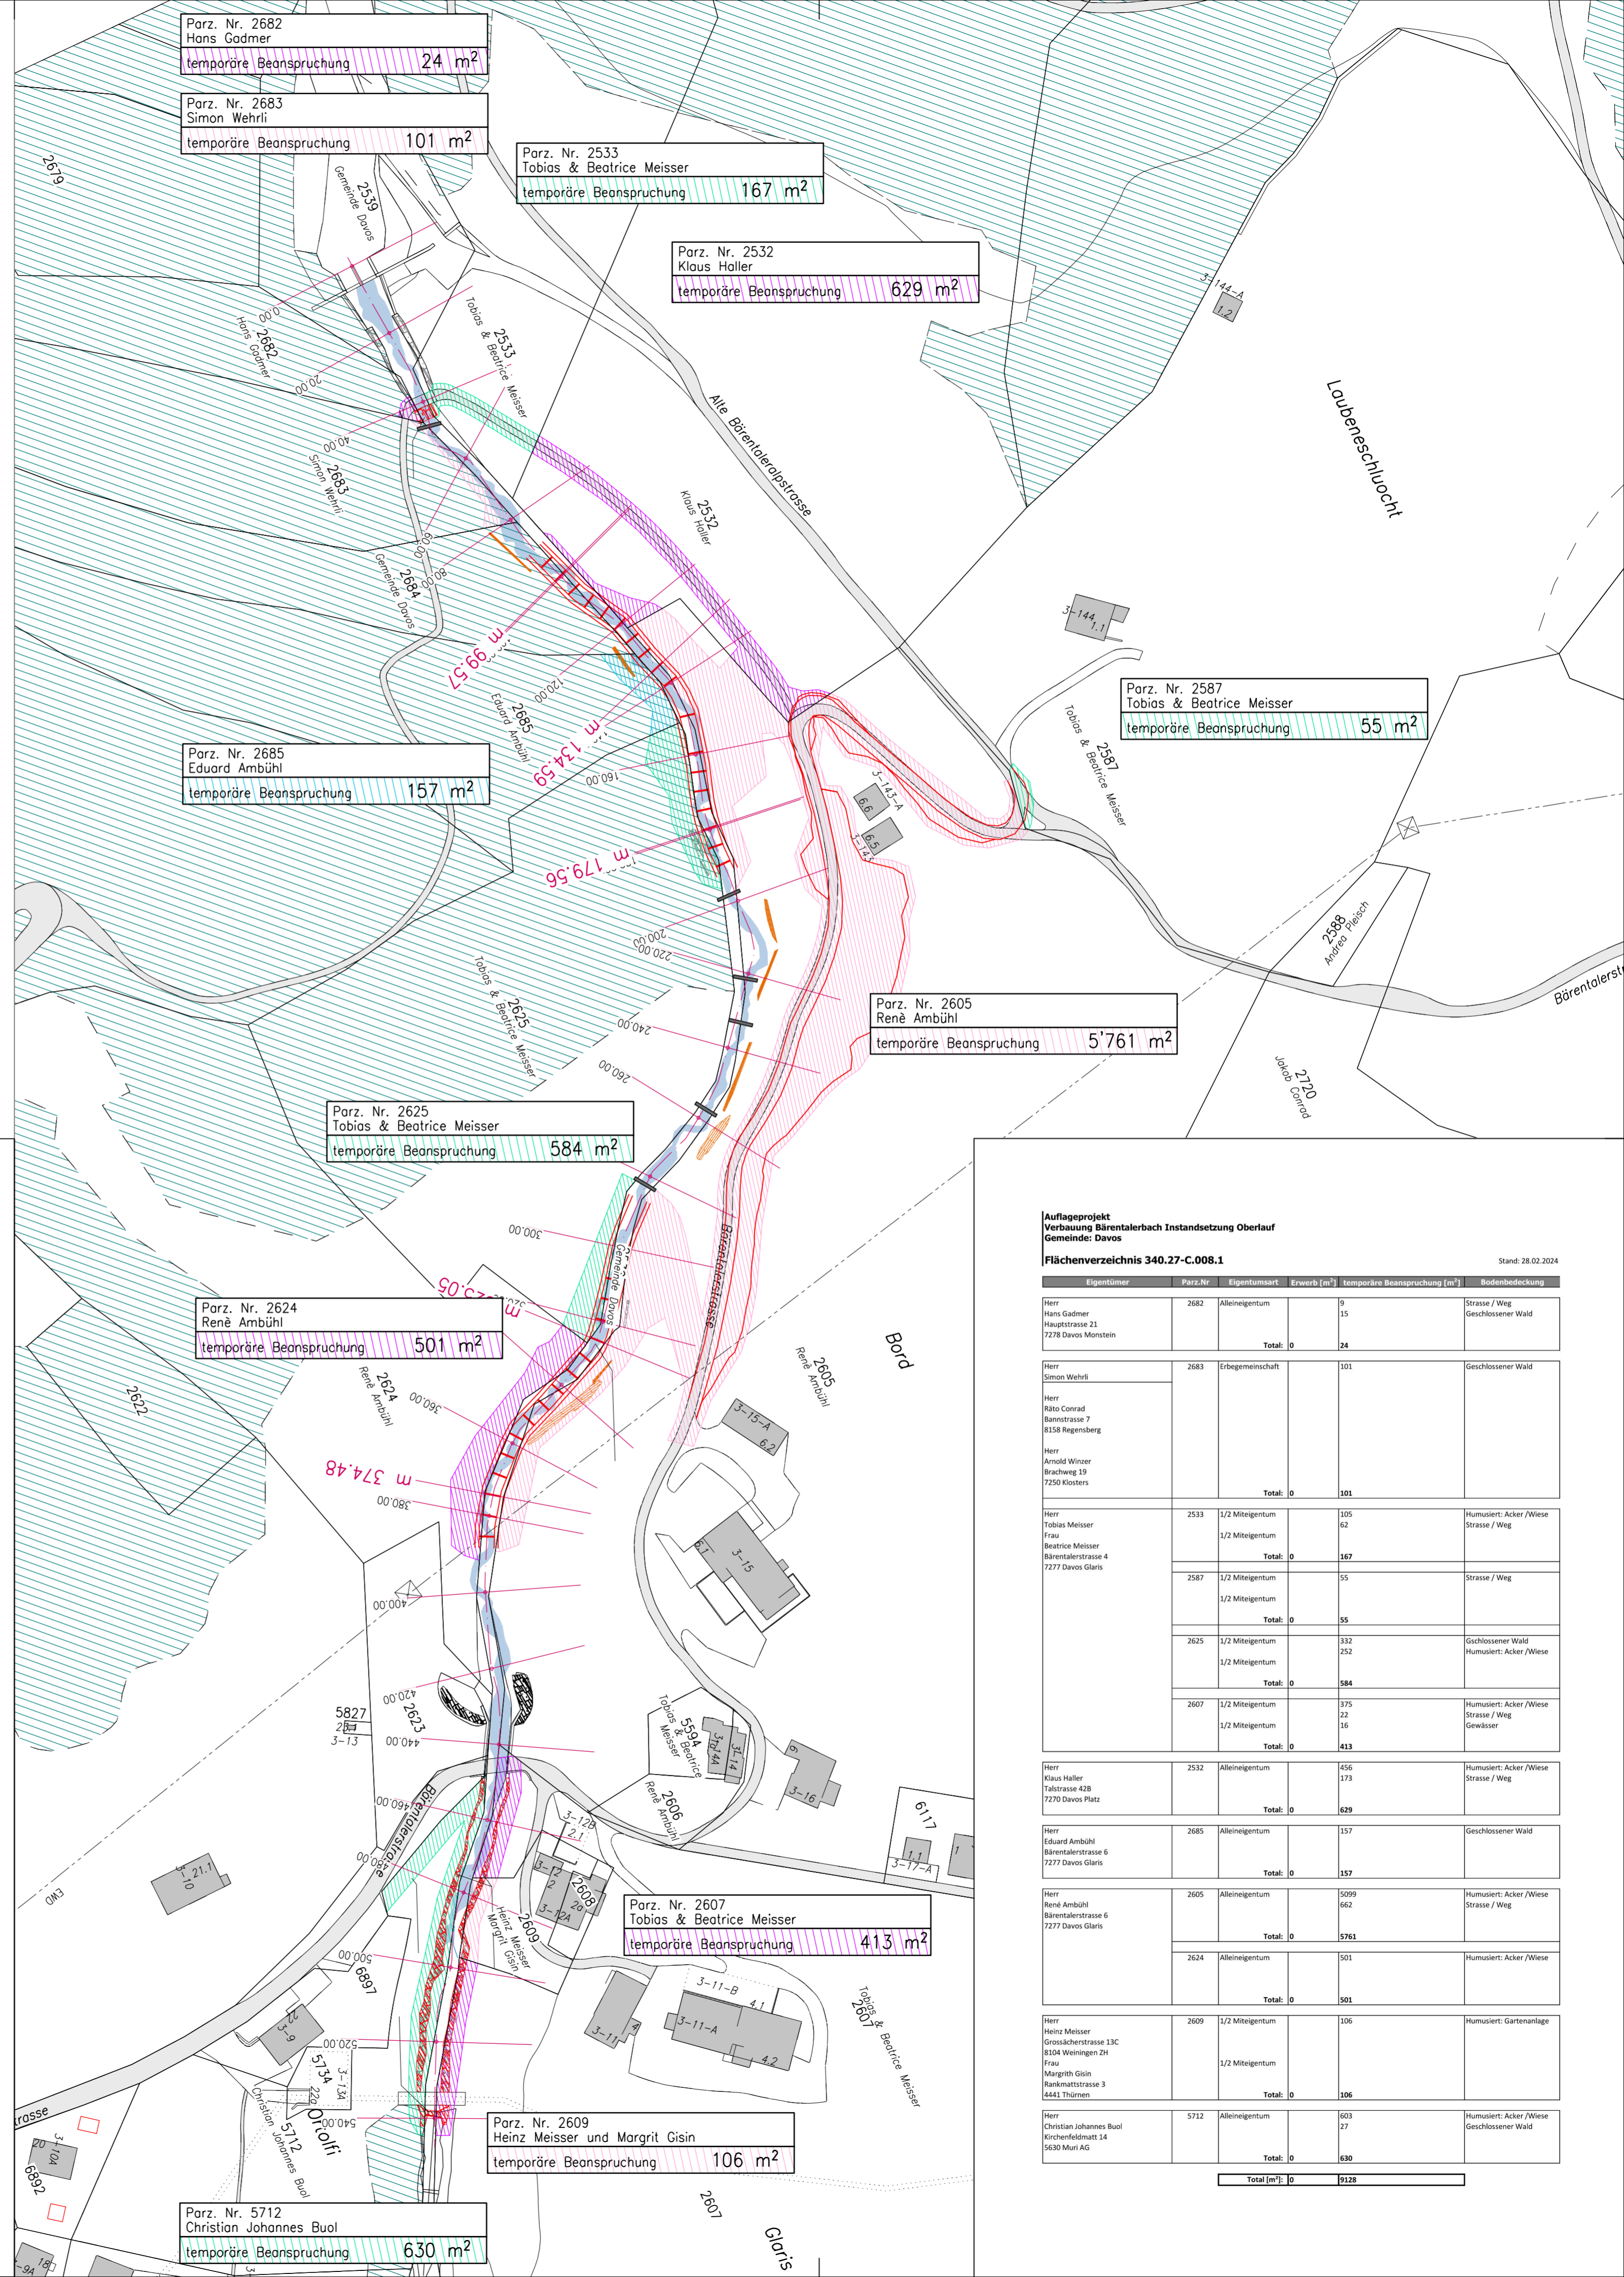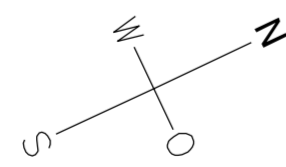

### Auflageprojekt Verbauung Bärenentalerbach Instandsetzung Oberlauf Gemeinde Davos

Flächenverzeichnis 340.27-C.008.1

Stand: 28.02.2024

Eigentümer	Parz.Nr	Eigentumsart	Erwerb (m <sup>2</sup> )	temporäre Beanspruchung (m <sup>2</sup> )	Bodenbedeckung
Herr Hans Gadmer Hauptstrasse 21 7278 Davos Monstein	2682	Alleineigentum	9	15	Strasse / Weg Geschlossener Wald
			<b>Total: 0</b>	<b>24</b>	
Herr Simon Wehrli	2683	Erbgemeinschaft	101		Geschlossener Wald
			<b>Total: 0</b>	<b>101</b>	
Herr Reto Conrad Bainstrasse 7 8158 Regensberg	2533	1/2 Miteigentum	105	62	Humusiert: Acker / Wiese Strasse / Weg
			<b>Total: 0</b>	<b>167</b>	
Herr Arnold Winzer Brachweg 19 7250 Klosters	2587	1/2 Miteigentum	55		Strasse / Weg
			<b>Total: 0</b>	<b>55</b>	
Herr Tobias Meisser Frau Beatrice Meisser Bärenentalstrasse 4 7277 Davos Glaris	2625	1/2 Miteigentum	332	252	Geschlossener Wald Humusiert: Acker / Wiese
			<b>Total: 0</b>	<b>584</b>	
Herr Tobias Meisser Frau Beatrice Meisser Bärenentalstrasse 4 7277 Davos Glaris	2607	1/2 Miteigentum	375	22	Humusiert: Acker / Wiese Strasse / Weg Gewässer
			<b>Total: 0</b>	<b>413</b>	
Herr Klaus Haller Talkstrasse 42B 7270 Davos Platz	2532	Alleineigentum	456	173	Humusiert: Acker / Wiese Strasse / Weg
			<b>Total: 0</b>	<b>629</b>	
Herr Eduard Ambühl Bärenentalstrasse 6 7277 Davos Glaris	2685	Alleineigentum	157		Geschlossener Wald
			<b>Total: 0</b>	<b>157</b>	
Herr René Ambühl Bärenentalstrasse 6 7277 Davos Glaris	2605	Alleineigentum	5099	862	Humusiert: Acker / Wiese Strasse / Weg
			<b>Total: 0</b>	<b>5761</b>	
Herr Heinz Meisser Grossacherstrasse 13C 8104 Weinglen ZH Frau Margrith Gisin Rankmattstrasse 3 4444 Thürlen	2624	Alleineigentum	501		Humusiert: Acker / Wiese
			<b>Total: 0</b>	<b>501</b>	
Herr Heinz Meisser Grossacherstrasse 13C 8104 Weinglen ZH Frau Margrith Gisin Rankmattstrasse 3 4444 Thürlen	2609	1/2 Miteigentum	106		Humusiert: Gartenanlage
			<b>Total: 0</b>	<b>106</b>	
Herr Christian Johannes Buol Kirchenfeldmatt 14 5630 Muri AG	5712	Alleineigentum	603	27	Humusiert: Acker / Wiese Geschlossener Wald
			<b>Total: 0</b>	<b>630</b>	
<b>Total (m<sup>2</sup>): 0</b>				<b>6128</b>	

Datum: 07.02.2024 Revidiert:  
Gezeichnet: gm Plangrösse: 630/594