

STRADA D'ALLACCIAMENTO

Cantone dei Grigioni



Strada No.

741.00

ALLEGATO

CARTELLA

Tronco stradale	Tratto in costruzione:	km
GRONO		0.00
STRADA DELLA CALANCA	Sta. Domenica paese	15.05
	interno abitato	15.32
ROSSA		17.76

Lunghezza effettiva della costruzione: **ca. 270** m

PROGETTO D'ESPOSIZIONE

Situazione acquedotto 1 : 500

Piano No.: 741.00.4138.10

Data: Agosto 2023

Autorità cantonale

Timbro d'entrata:

Il redattore del progetto:

Il Governo del Cantone dei Grigioni

GIUDICETTI E BAUMANN SA
INGG. ETH - Z / GEOMETRA PAT.
CASELLA POSTALE 154
6535 ROVEREDO

Ufficio tecnico dei Grigioni
Circondario 2
6563 Mesocco


Progetto infrastrutture

- Acquedotto comunale acqua potabile
- Saracinesca acquedotto comunale acqua potabile
- Idrante acquedotto comunale acqua potabile

Infrastrutture esistenti

- Acquedotto comunale acqua potabile
- Saracinesca acquedotto comunale acqua potabile
- Idrante acquedotto comunale acqua potabile

- Acquedotto comunale acqua potabile da demolire

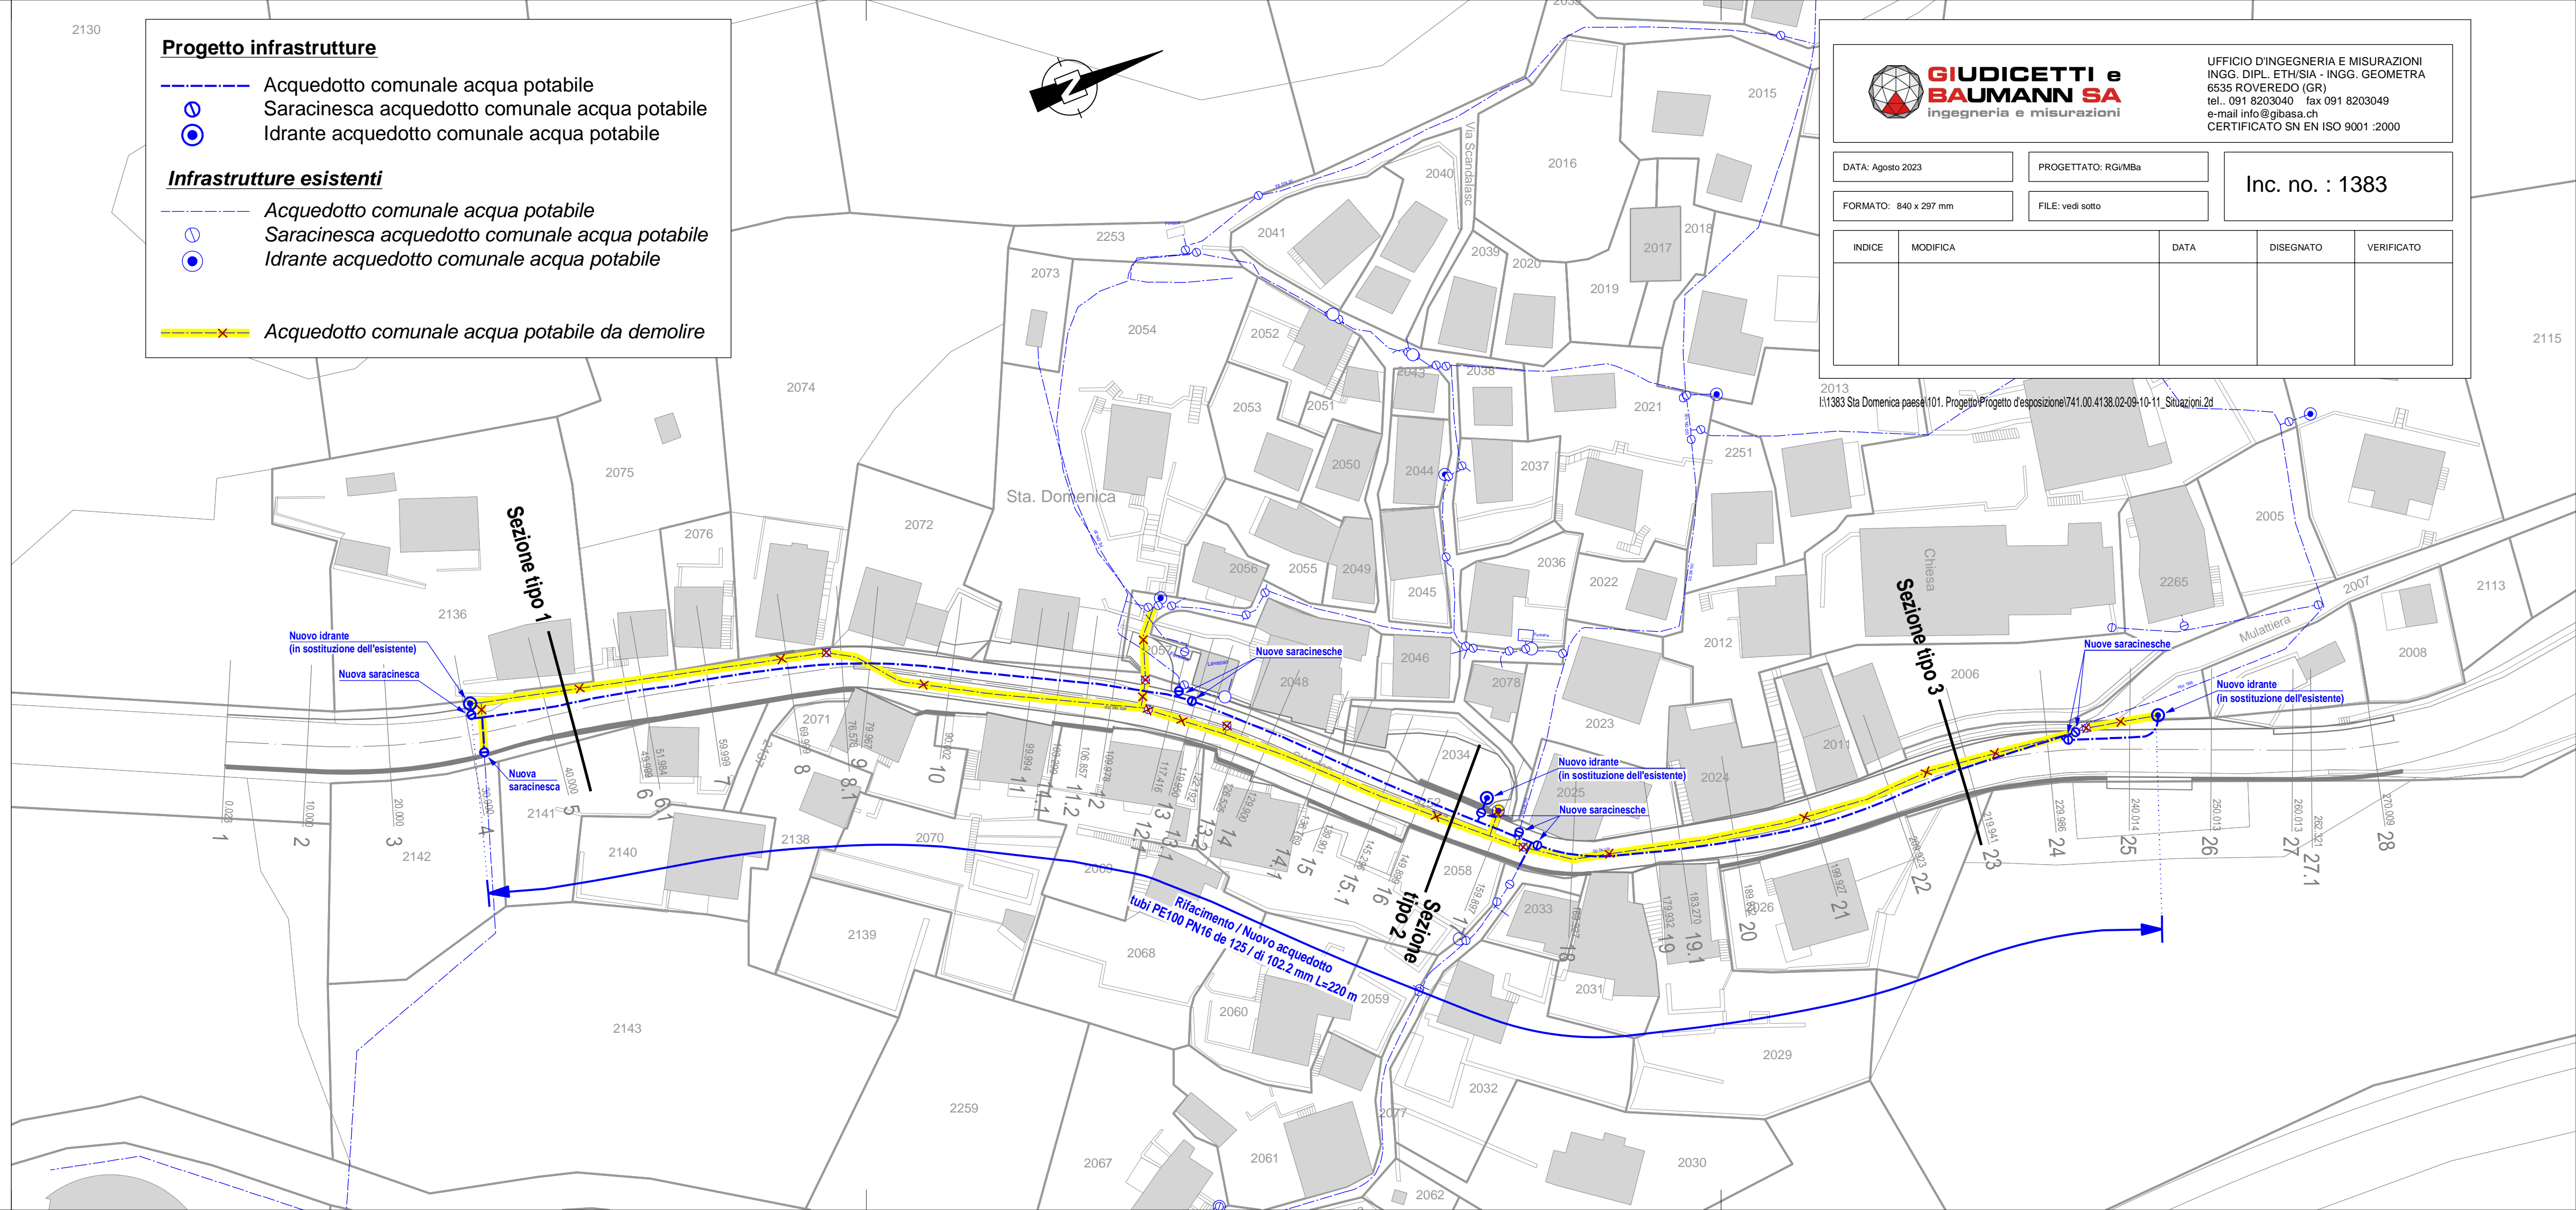

GIUDICETTI e BAUMANN SA
ingegneria e misurazioni

UFFICIO D'INGEGNERIA E MISURAZIONI
INGG. DIPL. ETH/SIA - INGG. GEOMETRA
6535 ROVEREDO (GR)
tel. 091 8203040 fax 091 8203049
e-mail info@gibasa.ch
CERTIFICATO SN EN ISO 9001 :2000

DATA: Agosto 2023	PROGETTATO: RG/IMBa	Inc. no. : 1383
FORMATO: 840 x 297 mm	FILE: vedi sotto	

INDICE	MODIFICA	DATA	DISEGNATO	VERIFICATO

Rifacimento / Nuovo acquedotto
tubi PE100 PN16 de 125 / di 102,2 mm L=220 m