

# STRADA D'ALLACCIAMENTO

Cantone dei Grigioni



Strada No.

## 741.00

ALLEGATO .....

CARTELLA .....

Tronco stradale	Tratto in costruzione:	km
GRONO		0.00
<b>STRADA DELLA CALANCA</b>	<b>Sta. Domenica nord paese</b>	<b>15.05</b>
	<b>Sta. Domenica sud paese</b>	<b>15.32</b>
ROSSA		17.76

Lunghezza effettiva della costruzione: **ca. 270** m

## PROGETTO D'ESPOSIZIONE

Situazione segnaletica 1 : 500

Piano No.: 741.00.4138.15

Data: Agosto 2023

Autorità cantonale

Timbro d'entrata:

Il redattore del progetto:

Il Governo del Cantone dei Grigioni

GIUDICETTI E BAUMANN SA  
INGG. ETH - Z / GEOMETRA PAT.  
CASELLA POSTALE 154  
6535 ROVEREDO




Ufficio tecnico dei Grigioni  
Circondario 2  
6563 Mesocco

### LEGENDA:

#### Progetto stradale

- Progetto stradale
- Manufatti
- Pavimentazione dadi / piode / acciottolato
- Rigola centrale in dadi
- Rigola
- Manufatti esistenti

#### Cartello Sud Cartello Nord

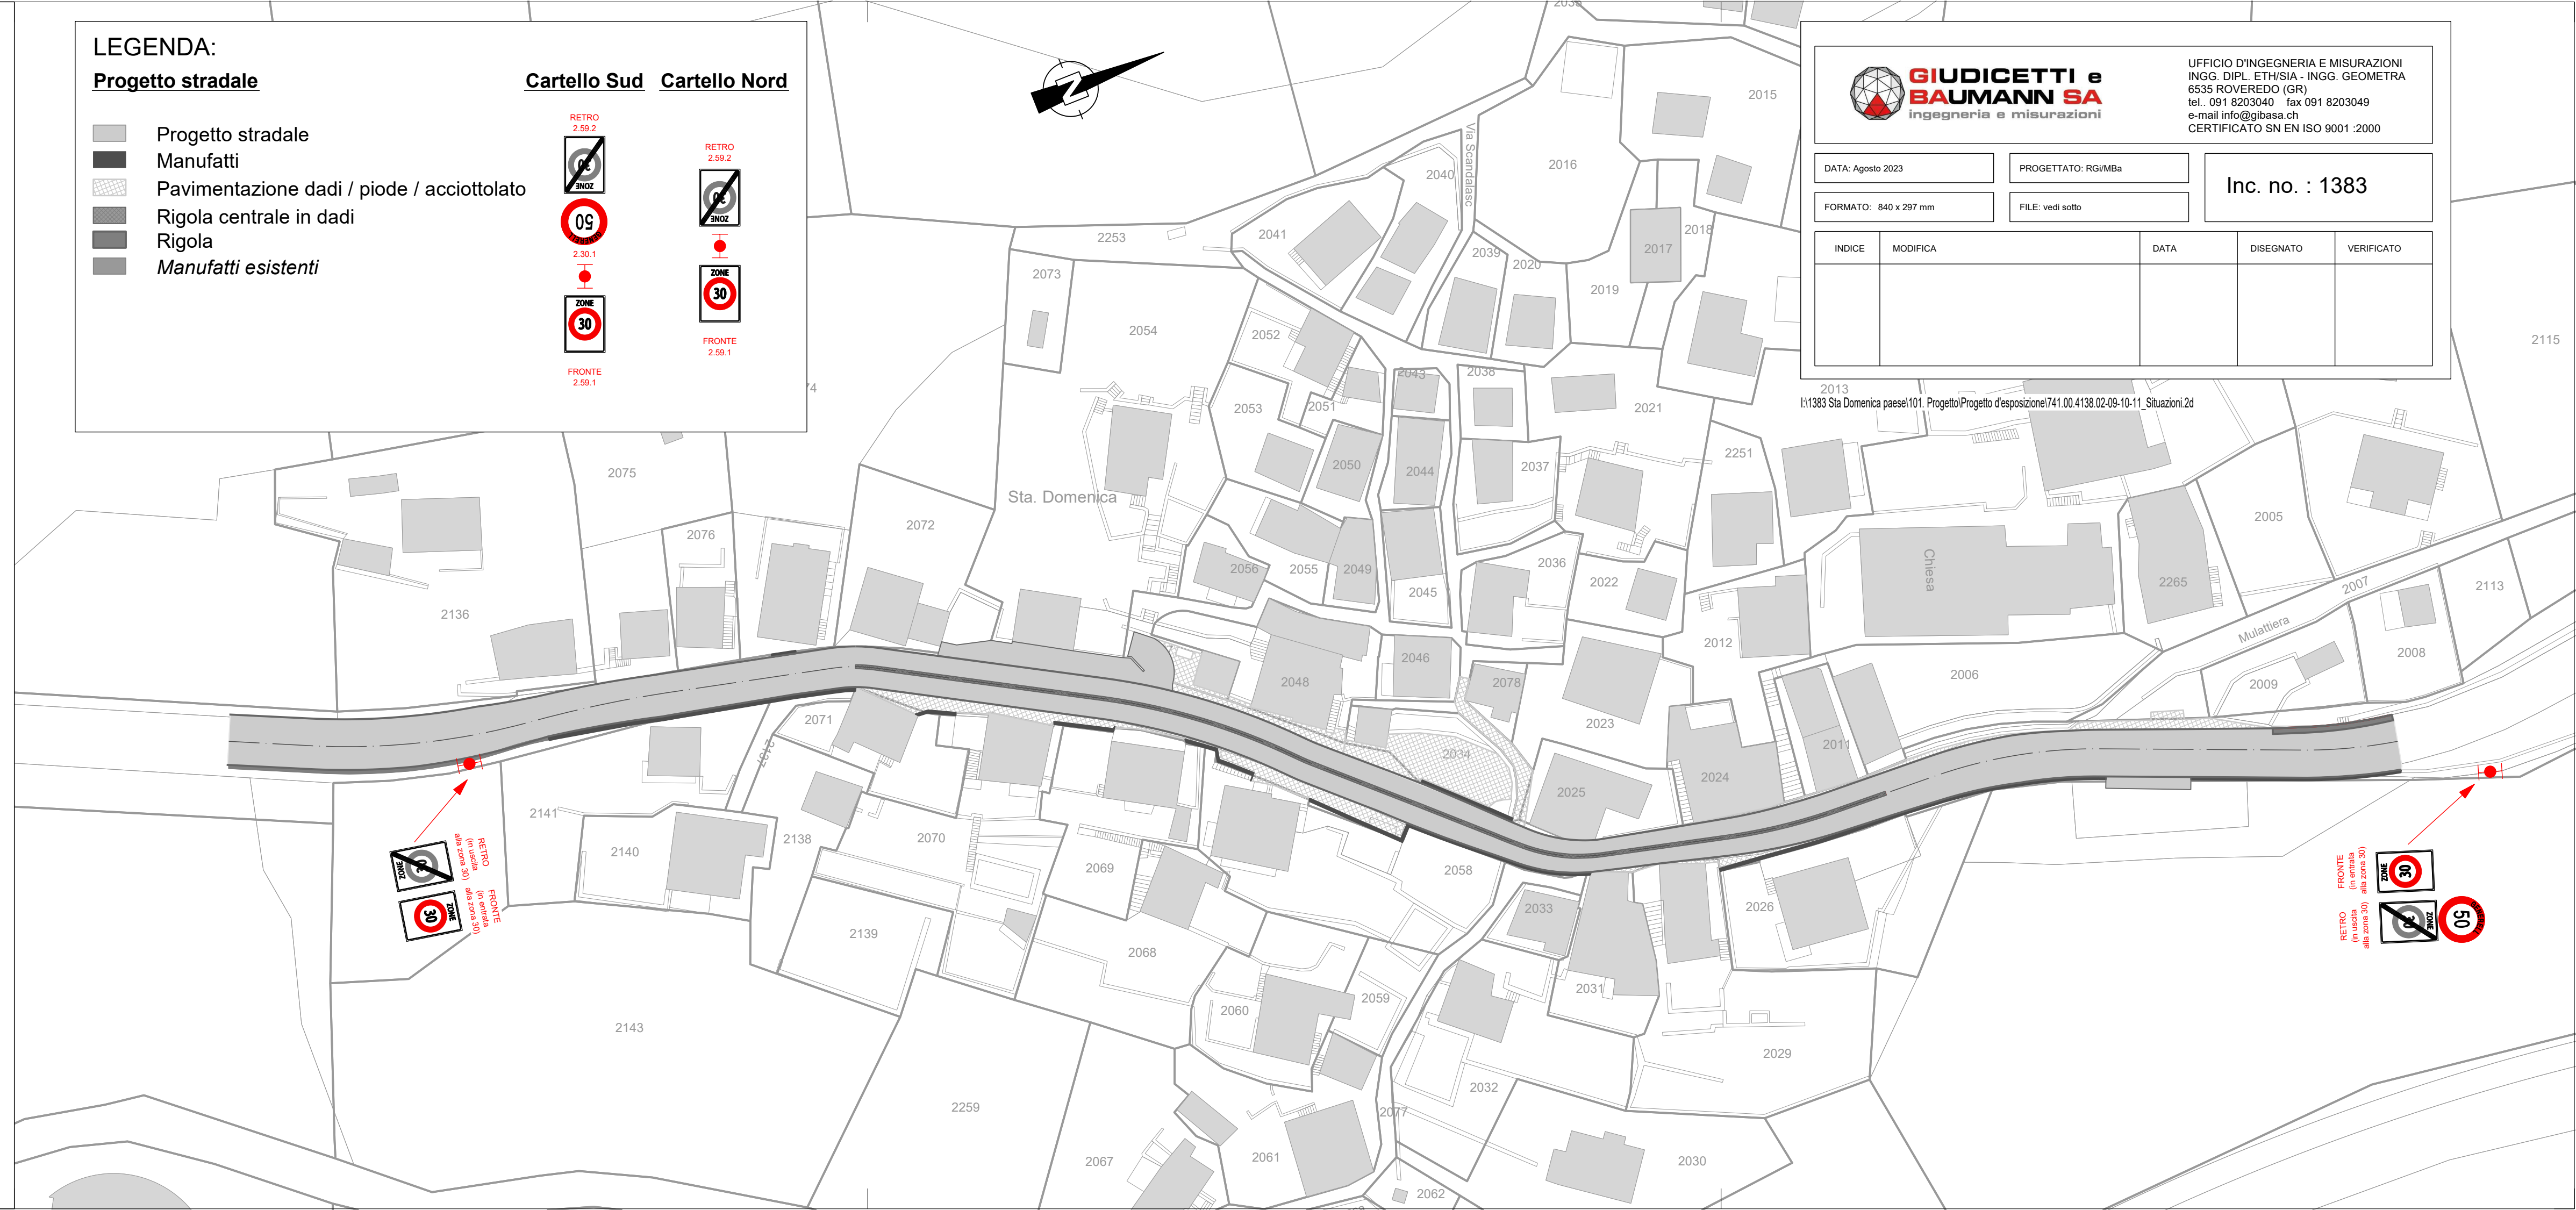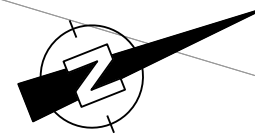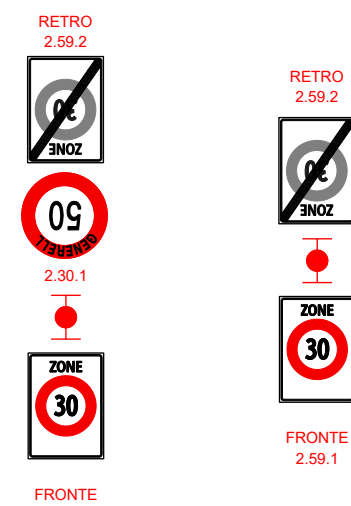

UFFICIO D'INGEGNERIA E MISURAZIONI  
INGG. DIPL. ETH/SIA - ING. GEOMETRA  
6535 ROVEREDO (GR)  
tel. 091 8203040 fax 091 8203049  
e-mail info@gibasa.ch  
CERTIFICATO SN EN ISO 9001 :2000

DATA: Agosto 2023

PROGETTATO: RGI/MBa

Inc. no. : 1383

FORMATO: 840 x 297 mm

FILE: vedi sotto

INDICE	MODIFICA	DATA	DISEGNATO	VERIFICATO

I:\1383 Sta. Domenica paesel\101\_Progetto\Progetto d'esposizione\741.00.4138.02-09-10-11\_Situazioni 2d