

Schweizerische Eidgenossenschaft  
Confédération suisse  
Confederazione Svizzera  
Confederaziun svizra

Eidgenössisches Departement für  
Umwelt, Verkehr, Energie und Kommunikation UVEK  
Bundesamt für Strassen ASTRA

8

Nationalstrassen f2

Kanton Graubünden Strassen-Nr. N28 Gemeinden Grösch, Schiers

Unterhaltsabschnitt 01 Landquart - Selfranga EU-Strassen-Nr. N28

Autobahnklasse 2/3

Projektpphase AUSFÜHRUNGSPROJEKT (AP)  
Projekt- / Planbezeichnung WILDTIERÜBERFÜHRUNG SCHIERS (KORRIDOR GR-06)

VERLÄNGERUNG DURCHLASS TERSIERBACH 1:100

Projektkurzbezeichnung N28WILDKO Projekt-Nr. / TDCost-Nr. 200038  
Inventarobjekt-Nr. 18.28.01.475.01 Unterhaltskilometer km 7.250 - 10.100 RBBs 9.300

Projektverfasser INGE Wildtierquerung Schiers

Plan-Nr. (PV) 1526.AP/052  
Plan-Nr. (ASTRA)

Format: 60 x 84 Version: 1.0  
Erstellt: U. Dux Dat.: 31.08.2022 Gepr.: UD


Plotfile:

Geprüft:

Eingang ASTRA: Kz.: Funktion:  
Freigabe ASTRA: Kurzzeichen SGV: Kurzzeichen:

Projektleitung Bundesamt für Strassen ASTRA Filiale Bellinzona Via C. Pellandini 2, 6500 Bellinzona

Chitvanni + Wille GmbH  
Dipl. Bauingenieure ETH/SIA  
Schönholzstrasse 8, 7000 Chur  
TEL 081 252 46 16 FAX 081 252 46 17

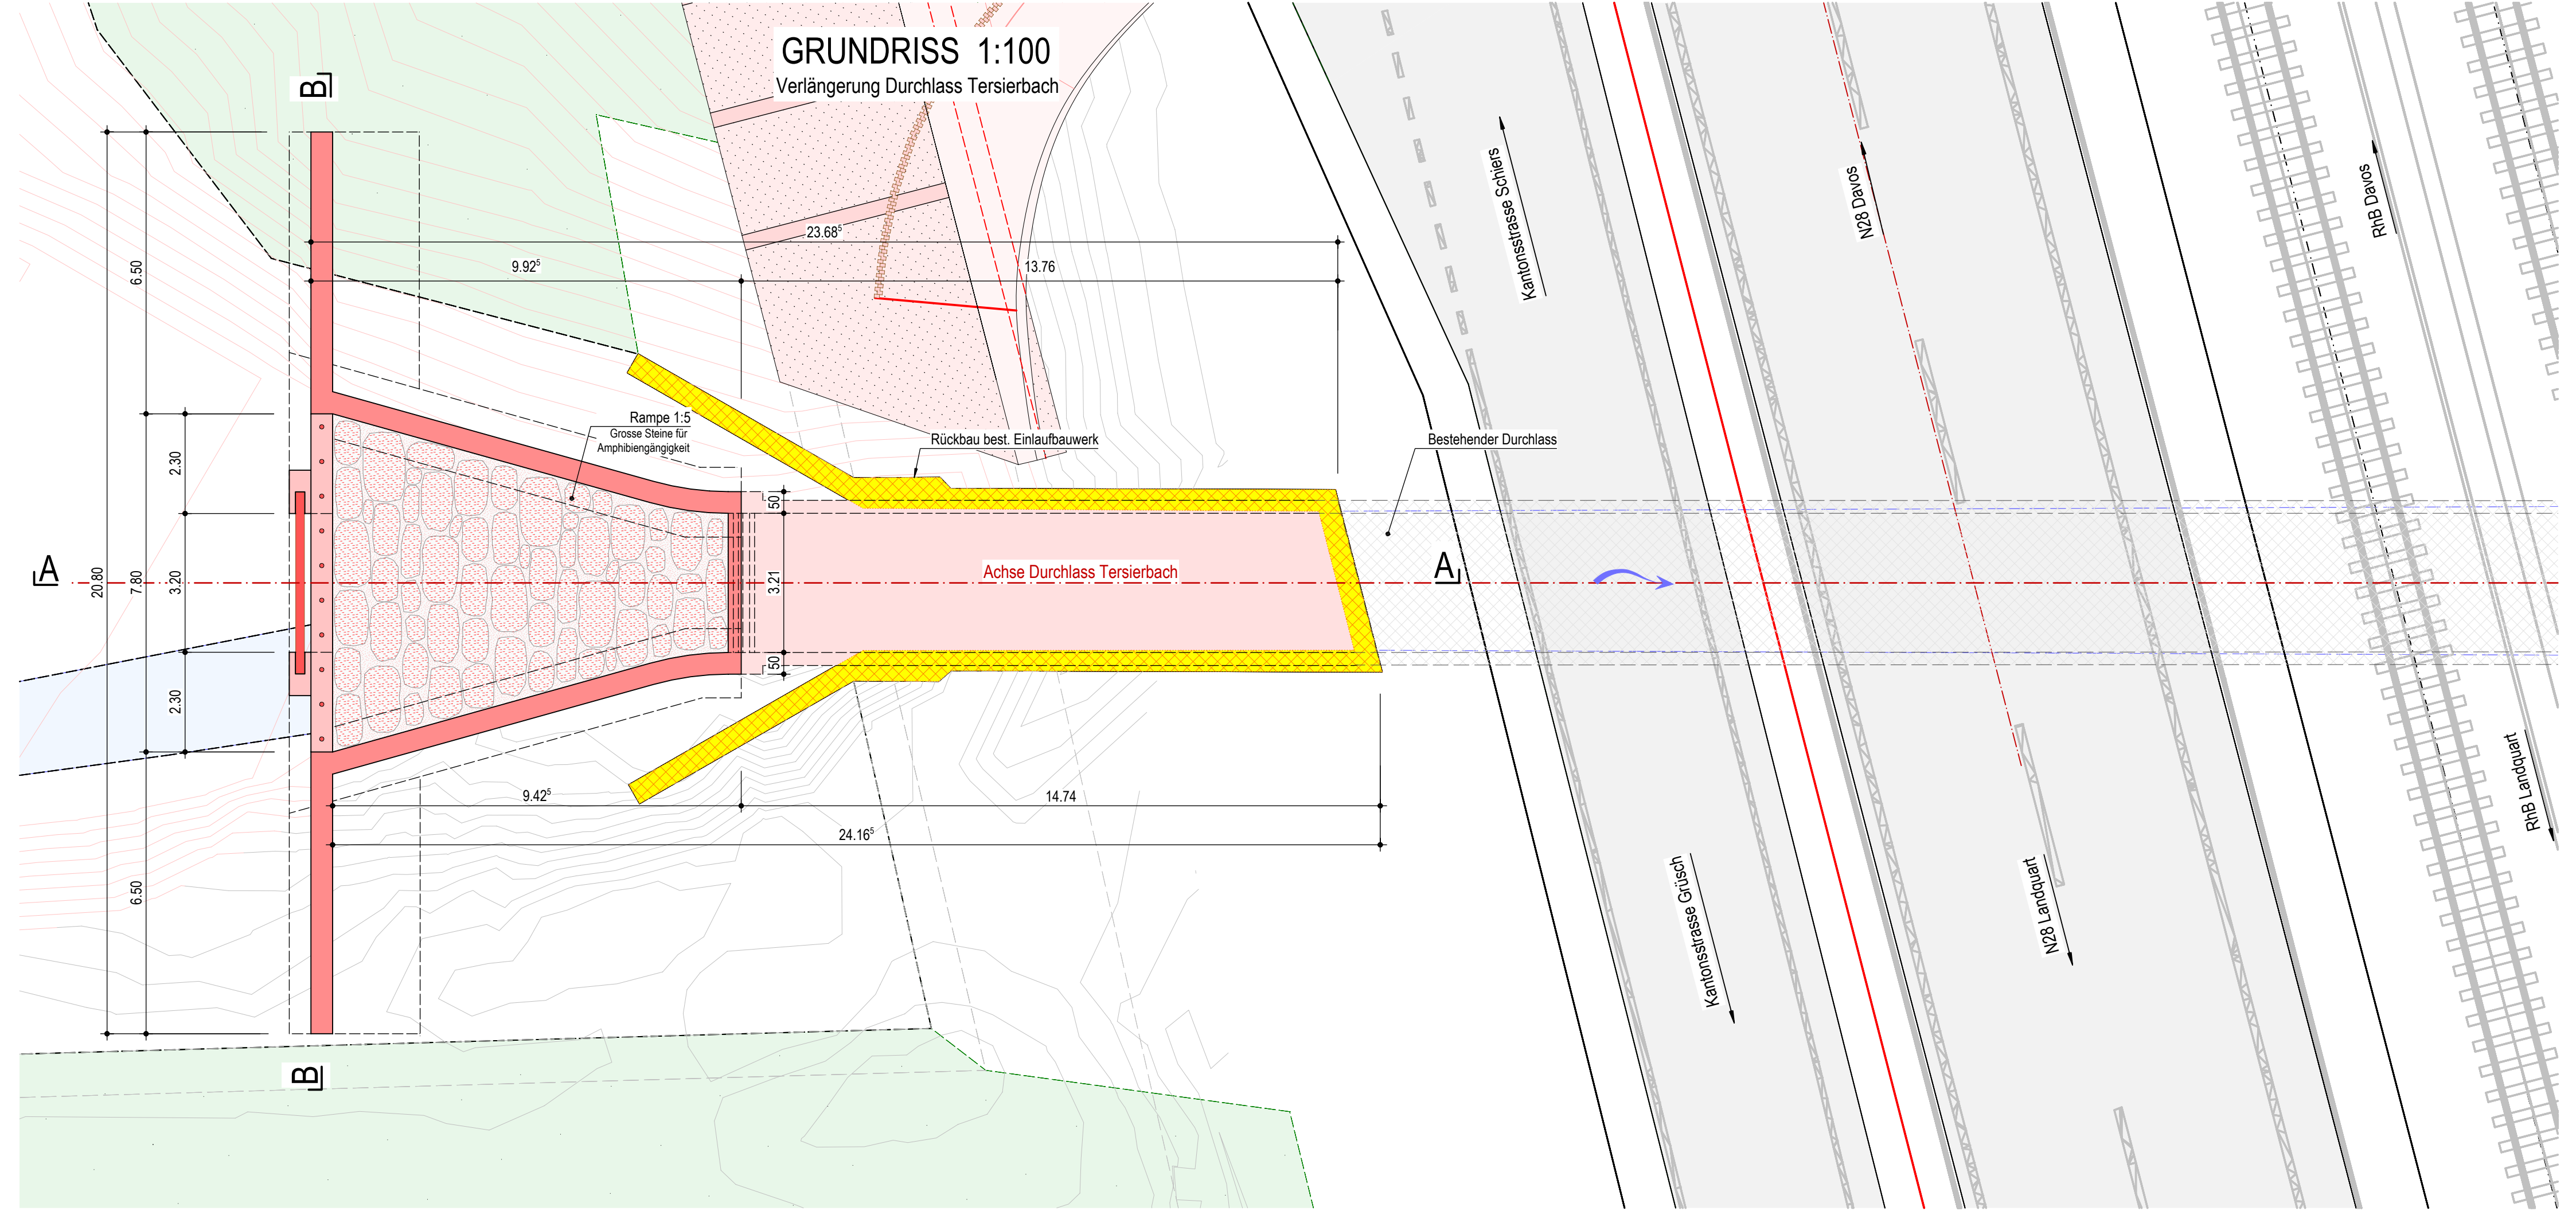

CASUTT WYRSCH ZWICKY  
dipl. bautechnische und planer


gezeichnet: U. Dux kontrolliert: U. Dux Freigabe: R. Wyrsch  
Format: 60 x 84 Datum: 31.08.2022 Plan-Nr.: 1526.AP/052

Pfad / Name: R:\1526 N28 WTK Schiers\02 Pläne\004 AP Ausführungsprojekt\001 Gültige Pläne

Index	Änderung	Datum	gezeichnet	kontrolliert

- Legende:
- Projekt
  - Bestand
  - Abbruch
  - Frostsicheres Koffermaterial
  - Natursteine
  - Terrain im Endzustand
  - Bestehendes Terrain
  - Abbruch

SCHNITT A-A 1:100  
Längsschnitt

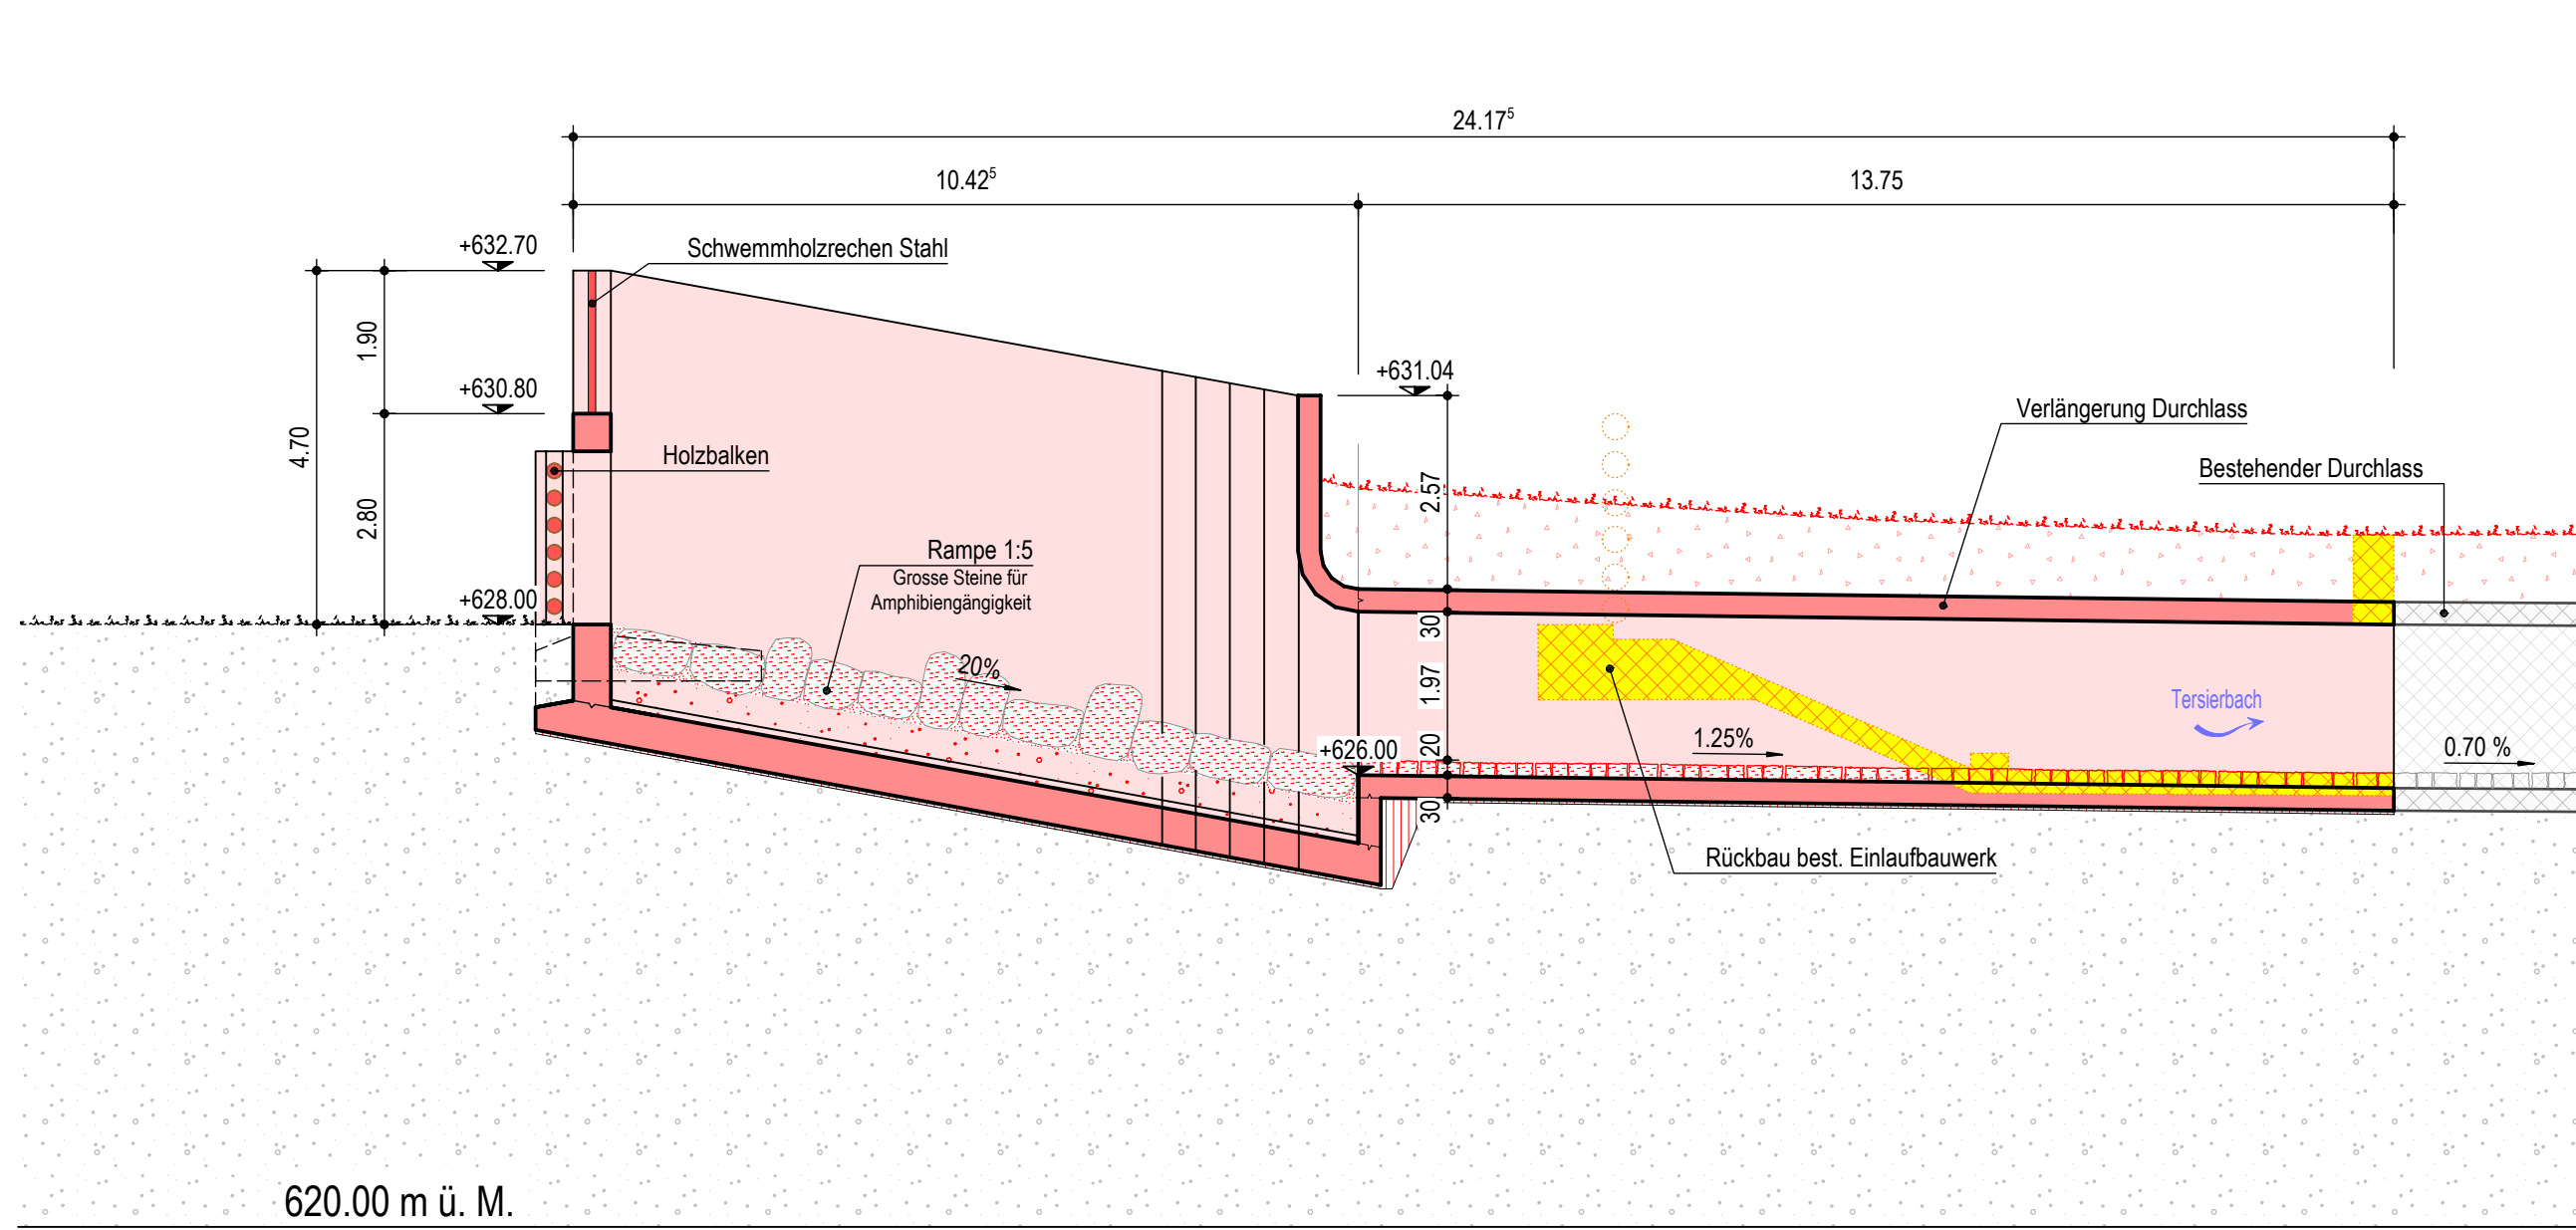

SCHNITT B-B 1:100  
Querschnitt

