

Schweizerische Eidgenossenschaft
Confédération suisse
Confederazione Svizzera
Confederaziun svizra

Eidgenössisches Departement für Umwelt, Verkehr, Energie und Kommunikation UVEK
Bundesamt für Strassen ASTRA

Nationalstrassen k2

Kanton Graubünden Strassen-Nr. **N28**
Unterhaltsabschnitt **01**
Landquart - Selfranga

Autobahnklasse 2/3

EU-Strassen-Nr. N28

AUSFÜHRUNGSPROJEKT (AP)

Projekt / Planbezeichnung **WILDTIERÜBERFÜHRUNG SCHIERS (KORRIDOR GR-06)**

LANDERWERBS- UND ENTEIGNUNGSPLAN TEIL 2 1:1'000

Projektkurzbezeichnung **N28WILDKO** Projekt-Nr. / TDCost-Nr. **200038**
Inventarobjekt-Nr. **18.28.01.475.01** Unterhaltskilometer **km 7.250 - 10.100**
RBBS **9.300**

Projektverfasser **INGE Wildtiererker Schiers** Plan-Nr. (PV) **1526 AP/111**
Plan-Nr. (ASTRA) **1526 AP/111**
Format: **45 x 147** Massstab: **1:1000**
Erstellt: **E. Koch** Dat.: **04.08.2023** Gepr.: **U. D.**
Pktfile: **61028 N28 WIG Schiers02 Plan04 AP Ausführungsgesamt01 Collg Plan1526 Station Wildschutzzone 26**
Geprüft: **Kz.** Funktion:
Eingang ASTRA: **Kurzzeichen SGV**
Freigabe ASTRA: **Kurzzeichen:**

Chitvanni + Wille GmbH
Dipl. Bauingenieure ET HSA
Schönbühlstrasse 8, 7000 Chur
TEL 081 252 48 18 FAX 081 252 48 17

Projektleitung Bundesamt für Strassen ASTRA
Filiale Bellinzona
Via C. Pellandini 2, 6500 Bellinzona

gezeichnet: **E. Koch** kontrolliert: **R. Wyssch**
Datum: **04.08.2023** Plan-Nr.: **1526 AP/111** Format: **45 x 147**
Pfad / Name: **R:\1526 N28 WIG Schiers02 Plan04 AP Ausführungsgesamt01 Collg Plan1526 Station Wildschutzzone 26**

CASUTT WYRSCH ZWICKY
dipl. bauplaner und planer

via principale 45/41 | tel. 081 950 80 50
altgemeindefeld 67 | tel. 081 950 80 50
7103 fallera gr. | tel. 081 950 80 50
sollweg 10 | tel. 081 303 69 00

Freigabe: **R. Wyssch**
Format: **45 x 147**


Legende

bestehend

- Bestehende Baulinie, konform zum OREB-Kataster (Plangenehmigung 622.2-00304)
- Gemeindegrenze

projektiert

- Wildschutzzaun (min. 2,0 m)
- Neue Baulinie
- Aufzuhebende Baulinie (Plangenehmigung 622.2-00304)

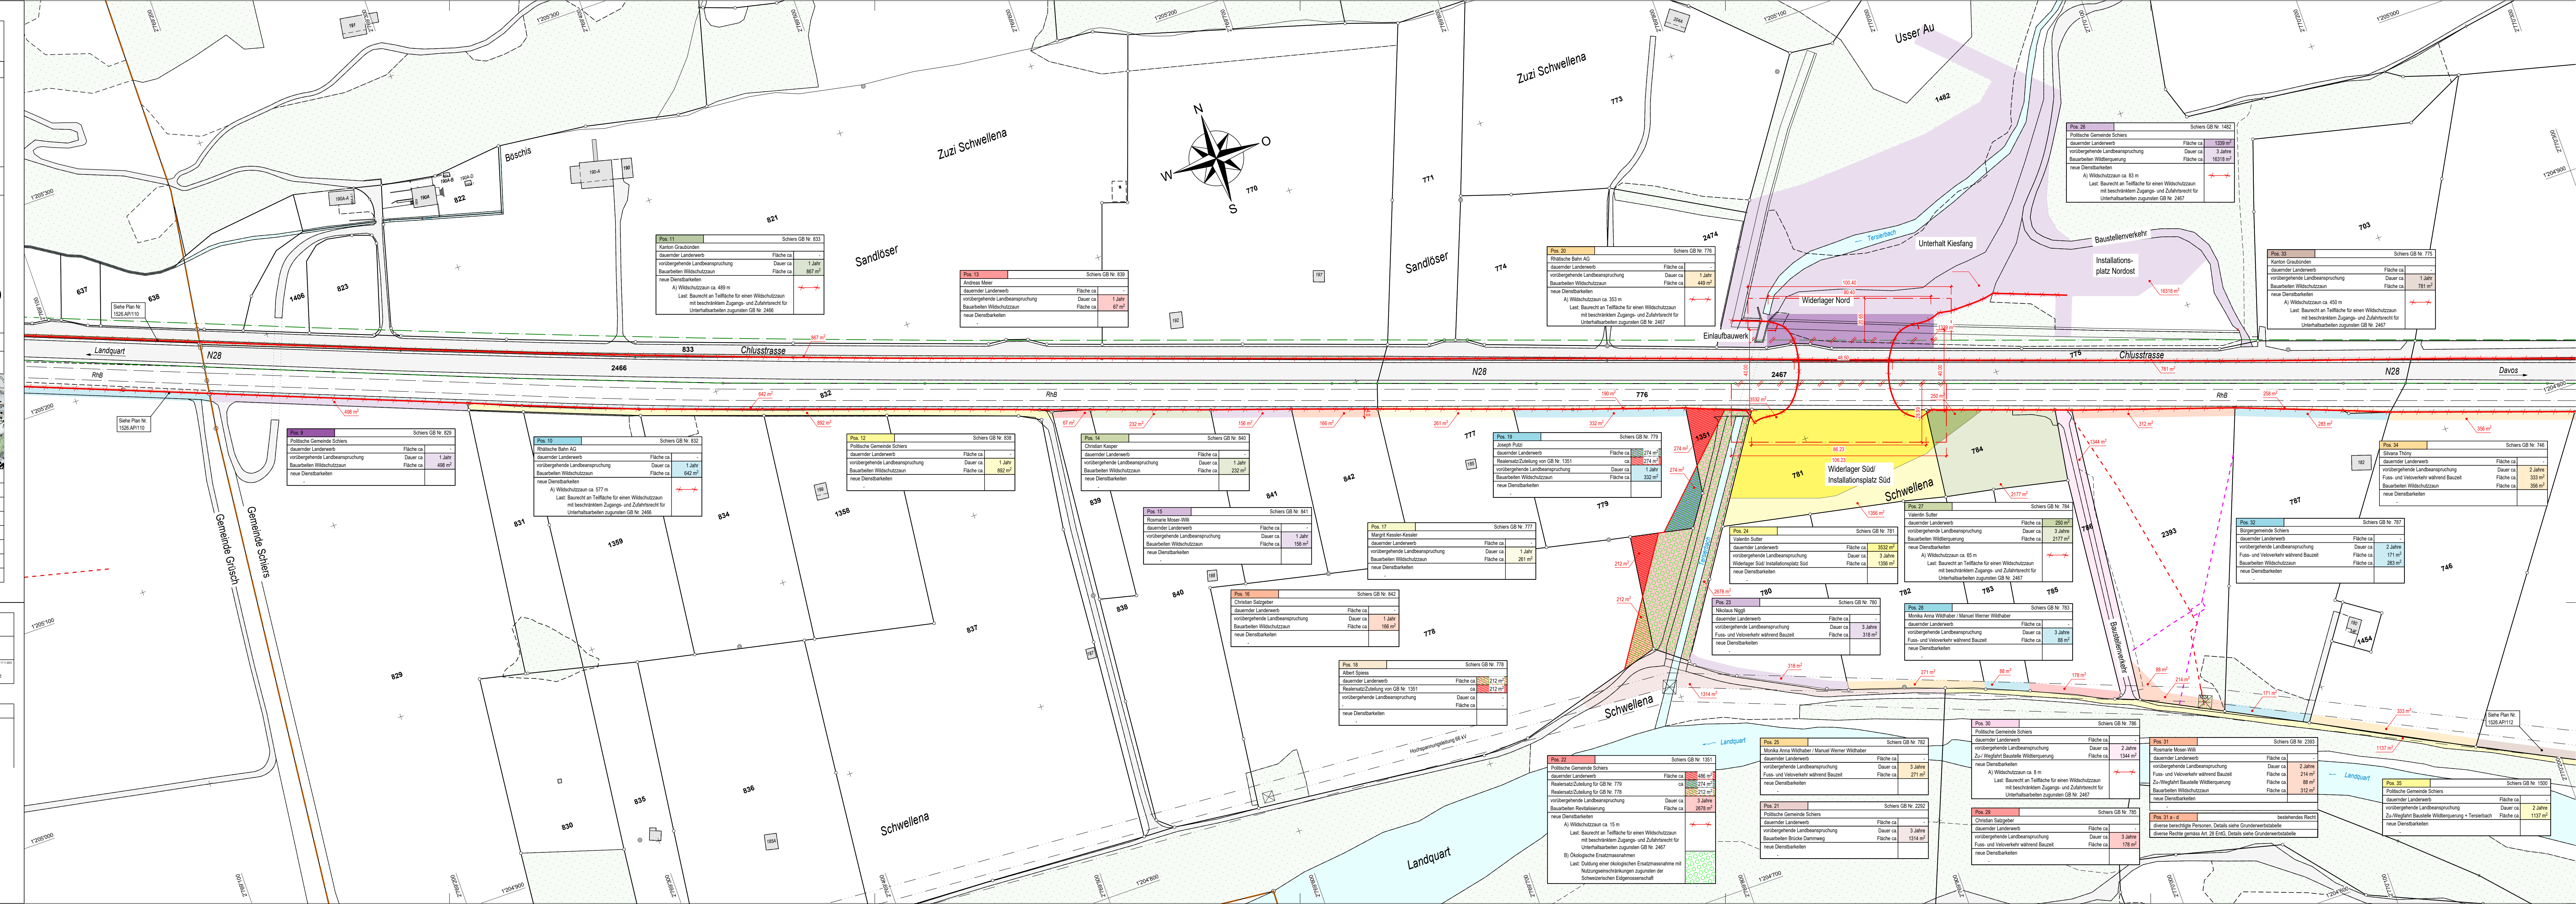

Pos. 11 Schiers GB Nr. 833

Kanton Graubünden	Fläche ca.	-
dauernder Landerwerb	Dauer ca.	1 Jahr
vorübergehende Landbeanspruchung	Fläche ca.	867 m ²
Bauarbeiten Wildschutzzaun	Fläche ca.	867 m ²
neue Dienstbarkeiten	Fläche ca.	-
A) Wildschutzzaun ca. 489 m Last: Baurecht an Teilfläche für einen Wildschutzzaun mit beschränktem Zugangs- und Zufahrtsrecht für Unterhaltsarbeiten zugunsten GB Nr. 2466		

Pos. 13 Schiers GB Nr. 839

Andreas Moor	Fläche ca.	-
dauernder Landerwerb	Dauer ca.	1 Jahr
vorübergehende Landbeanspruchung	Fläche ca.	67 m ²
Bauarbeiten Wildschutzzaun	Fläche ca.	67 m ²
neue Dienstbarkeiten	Fläche ca.	-
Last: Baurecht an Teilfläche für einen Wildschutzzaun mit beschränktem Zugangs- und Zufahrtsrecht für Unterhaltsarbeiten zugunsten GB Nr. 2467		

Pos. 20 Schiers GB Nr. 776

Rhätische Bahn AG	Fläche ca.	-
dauernder Landerwerb	Dauer ca.	1 Jahr
vorübergehende Landbeanspruchung	Fläche ca.	448 m ²
Bauarbeiten Wildschutzzaun	Fläche ca.	448 m ²
neue Dienstbarkeiten	Fläche ca.	-
A) Wildschutzzaun ca. 353 m Last: Baurecht an Teilfläche für einen Wildschutzzaun mit beschränktem Zugangs- und Zufahrtsrecht für Unterhaltsarbeiten zugunsten GB Nr. 2467		

Pos. 26 Schiers GB Nr. 1482

Politische Gemeinde Schiers	Fläche ca.	1339 m ²
dauernder Landerwerb	Dauer ca.	3 Jahre
vorübergehende Landbeanspruchung	Fläche ca.	16318 m ²
Bauarbeiten Wildschutzzaun	Fläche ca.	16318 m ²
neue Dienstbarkeiten	Fläche ca.	-
A) Wildschutzzaun ca. 83 m Last: Baurecht an Teilfläche für einen Wildschutzzaun mit beschränktem Zugangs- und Zufahrtsrecht für Unterhaltsarbeiten zugunsten GB Nr. 2467		

Pos. 33 Schiers GB Nr. 775

Kanton Graubünden	Fläche ca.	-
dauernder Landerwerb	Dauer ca.	1 Jahr
vorübergehende Landbeanspruchung	Fläche ca.	781 m ²
Bauarbeiten Wildschutzzaun	Fläche ca.	781 m ²
neue Dienstbarkeiten	Fläche ca.	-
A) Wildschutzzaun ca. 450 m Last: Baurecht an Teilfläche für einen Wildschutzzaun mit beschränktem Zugangs- und Zufahrtsrecht für Unterhaltsarbeiten zugunsten GB Nr. 2467		

Pos. 9 Schiers GB Nr. 829

Politische Gemeinde Schiers	Fläche ca.	-
dauernder Landerwerb	Dauer ca.	1 Jahr
vorübergehende Landbeanspruchung	Fläche ca.	498 m ²
Bauarbeiten Wildschutzzaun	Fläche ca.	498 m ²
neue Dienstbarkeiten	Fläche ca.	-
A) Wildschutzzaun ca. 577 m Last: Baurecht an Teilfläche für einen Wildschutzzaun mit beschränktem Zugangs- und Zufahrtsrecht für Unterhaltsarbeiten zugunsten GB Nr. 2466		

Pos. 10 Schiers GB Nr. 832

Rhätische Bahn AG	Fläche ca.	-
dauernder Landerwerb	Dauer ca.	1 Jahr
vorübergehende Landbeanspruchung	Fläche ca.	642 m ²
Bauarbeiten Wildschutzzaun	Fläche ca.	642 m ²
neue Dienstbarkeiten	Fläche ca.	-
A) Wildschutzzaun ca. 577 m Last: Baurecht an Teilfläche für einen Wildschutzzaun mit beschränktem Zugangs- und Zufahrtsrecht für Unterhaltsarbeiten zugunsten GB Nr. 2466		

Pos. 12 Schiers GB Nr. 838

Politische Gemeinde Schiers	Fläche ca.	-
dauernder Landerwerb	Dauer ca.	1 Jahr
vorübergehende Landbeanspruchung	Fläche ca.	892 m ²
Bauarbeiten Wildschutzzaun	Fläche ca.	892 m ²
neue Dienstbarkeiten	Fläche ca.	-
A) Wildschutzzaun ca. 577 m Last: Baurecht an Teilfläche für einen Wildschutzzaun mit beschränktem Zugangs- und Zufahrtsrecht für Unterhaltsarbeiten zugunsten GB Nr. 2466		

Pos. 14 Schiers GB Nr. 840

Christian Kasper	Fläche ca.	-
dauernder Landerwerb	Dauer ca.	1 Jahr
vorübergehende Landbeanspruchung	Fläche ca.	232 m ²
Bauarbeiten Wildschutzzaun	Fläche ca.	232 m ²
neue Dienstbarkeiten	Fläche ca.	-
A) Wildschutzzaun ca. 577 m Last: Baurecht an Teilfläche für einen Wildschutzzaun mit beschränktem Zugangs- und Zufahrtsrecht für Unterhaltsarbeiten zugunsten GB Nr. 2466		

Pos. 19 Schiers GB Nr. 779

Joseph Pütz	Fläche ca.	274 m ²
dauernder Landerwerb	Dauer ca.	1 Jahr
vorübergehende Landbeanspruchung	Fläche ca.	274 m ²
Bauarbeiten Wildschutzzaun	Fläche ca.	274 m ²
neue Dienstbarkeiten	Fläche ca.	-
A) Wildschutzzaun ca. 577 m Last: Baurecht an Teilfläche für einen Wildschutzzaun mit beschränktem Zugangs- und Zufahrtsrecht für Unterhaltsarbeiten zugunsten GB Nr. 2466		

Pos. 24 Schiers GB Nr. 781

Valentin Sutter	Fläche ca.	352 m ²
dauernder Landerwerb	Dauer ca.	3 Jahre
vorübergehende Landbeanspruchung	Fläche ca.	1356 m ²
Bauarbeiten Wildschutzzaun	Fläche ca.	1356 m ²
neue Dienstbarkeiten	Fläche ca.	-
A) Wildschutzzaun ca. 65 m Last: Baurecht an Teilfläche für einen Wildschutzzaun mit beschränktem Zugangs- und Zufahrtsrecht für Unterhaltsarbeiten zugunsten GB Nr. 2467		

Pos. 27 Schiers GB Nr. 782

Valentin Sutter	Fläche ca.	290 m ²
dauernder Landerwerb	Dauer ca.	3 Jahre
vorübergehende Landbeanspruchung	Fläche ca.	2177 m ²
Bauarbeiten Wildschutzzaun	Fläche ca.	2177 m ²
neue Dienstbarkeiten	Fläche ca.	-
A) Wildschutzzaun ca. 65 m Last: Baurecht an Teilfläche für einen Wildschutzzaun mit beschränktem Zugangs- und Zufahrtsrecht für Unterhaltsarbeiten zugunsten GB Nr. 2467		

Pos. 34 Schiers GB Nr. 746

Silvana Thoni	Fläche ca.	-
dauernder Landerwerb	Dauer ca.	2 Jahre
vorübergehende Landbeanspruchung	Fläche ca.	333 m ²
Fuss- und Velovekehr während Bauzeit	Fläche ca.	358 m ²
Bauarbeiten Wildschutzzaun	Fläche ca.	358 m ²
neue Dienstbarkeiten	Fläche ca.	-
A) Wildschutzzaun ca. 450 m Last: Baurecht an Teilfläche für einen Wildschutzzaun mit beschränktem Zugangs- und Zufahrtsrecht für Unterhaltsarbeiten zugunsten GB Nr. 2467		

Pos. 32 Schiers GB Nr. 787

Bürgergemeinde Schiers	Fläche ca.	-
dauernder Landerwerb	Dauer ca.	2 Jahre
vorübergehende Landbeanspruchung	Fläche ca.	171 m ²
Fuss- und Velovekehr während Bauzeit	Fläche ca.	283 m ²
Bauarbeiten Wildschutzzaun	Fläche ca.	283 m ²
neue Dienstbarkeiten	Fläche ca.	-
A) Wildschutzzaun ca. 450 m Last: Baurecht an Teilfläche für einen Wildschutzzaun mit beschränktem Zugangs- und Zufahrtsrecht für Unterhaltsarbeiten zugunsten GB Nr. 2467		

Pos. 16 Schiers GB Nr. 842

Christian Salzgeber	Fläche ca.	-
dauernder Landerwerb	Dauer ca.	1 Jahr
vorübergehende Landbeanspruchung	Fläche ca.	166 m ²
Bauarbeiten Wildschutzzaun	Fläche ca.	166 m ²
neue Dienstbarkeiten	Fläche ca.	-
A) Wildschutzzaun ca. 577 m Last: Baurecht an Teilfläche für einen Wildschutzzaun mit beschränktem Zugangs- und Zufahrtsrecht für Unterhaltsarbeiten zugunsten GB Nr. 2466		

Pos. 17 Schiers GB Nr. 777

Rosmarie Moser-Will	Fläche ca.	-
dauernder Landerwerb	Dauer ca.	1 Jahr
vorübergehende Landbeanspruchung	Fläche ca.	156 m ²
Bauarbeiten Wildschutzzaun	Fläche ca.	156 m ²
neue Dienstbarkeiten	Fläche ca.	-
A) Wildschutzzaun ca. 577 m Last: Baurecht an Teilfläche für einen Wildschutzzaun mit beschränktem Zugangs- und Zufahrtsrecht für Unterhaltsarbeiten zugunsten GB Nr. 2466		

Pos. 23 Schiers GB Nr. 780

Niklaus Nagel	Fläche ca.	-
dauernder Landerwerb	Dauer ca.	3 Jahre
vorübergehende Landbeanspruchung	Fläche ca.	318 m ²
Fuss- und Velovekehr während Bauzeit	Fläche ca.	318 m ²
Bauarbeiten Wildschutzzaun	Fläche ca.	318 m ²
neue Dienstbarkeiten	Fläche ca.	-
A) Wildschutzzaun ca. 577 m Last: Baurecht an Teilfläche für einen Wildschutzzaun mit beschränktem Zugangs- und Zufahrtsrecht für Unterhaltsarbeiten zugunsten GB Nr. 2466		

Pos. 28 Schiers GB Nr. 783

Monika Anna Wildhaber / Manuel Werner Wildhaber	Fläche ca.	-
dauernder Landerwerb	Dauer ca.	3 Jahre
vorübergehende Landbeanspruchung	Fläche ca.	88 m ²
Fuss- und Velovekehr während Bauzeit	Fläche ca.	88 m ²
Bauarbeiten Wildschutzzaun	Fläche ca.	88 m ²
neue Dienstbarkeiten	Fläche ca.	-
A) Wildschutzzaun ca. 577 m Last: Baurecht an Teilfläche für einen Wildschutzzaun mit beschränktem Zugangs- und Zufahrtsrecht für Unterhaltsarbeiten zugunsten GB Nr. 2466		

Pos. 22 Politische Gemeinde Schiers

Politische Gemeinde Schiers	Fläche ca.	498 m ²
dauernder Landerwerb	Dauer ca.	3 Jahre
vorübergehende Landbeanspruchung	Fläche ca.	274 m ²
Rechtsatz/Zuteilung für GB Nr. 779	Fläche ca.	274 m ²
Rechtsatz/Zuteilung für GB Nr. 778	Fläche ca.	212 m ²
vorübergehende Landbeanspruchung	Dauer ca.	3 Jahre
Bauarbeiten Wildschutzzaun	Fläche ca.	2679 m ²
neue Dienstbarkeiten	Fläche ca.	-
A) Wildschutzzaun ca. 15 m Last: Baurecht an Teilfläche für einen Wildschutzzaun mit beschränktem Zugangs- und Zufahrtsrecht für Unterhaltsarbeiten zugunsten GB Nr. 2467		
B) Ökologische Ersatzmassnahmen Last: Dukung einer ökologischen Ersatzmassnahme mit Nutzungseinsparungen zugunsten der Schweizerischen Eidgenossenschaft		

Pos. 30 Politische Gemeinde Schiers

Politische Gemeinde Schiers	Fläche ca.	-
dauernder Landerwerb	Dauer ca.	2 Jahre
vorübergehende Landbeanspruchung	Fläche ca.	1344 m ²
Zu- und Velovekehr während Bauzeit	Fläche ca.	1344 m ²
neue Dienstbarkeiten	Fläche ca.	-
A) Wildschutzzaun ca. 8 m Last: Baurecht an Teilfläche für einen Wildschutzzaun mit beschränktem Zugangs- und Zufahrtsrecht für Unterhaltsarbeiten zugunsten GB Nr. 2467		

Pos. 31 Rosmarie Moser-Will

Rosmarie Moser-Will	Fläche ca.	-
dauernder Landerwerb	Dauer ca.	2 Jahre
vorübergehende Landbeanspruchung	Fläche ca.	214 m ²
Fuss- und Velovekehr während Bauzeit	Fläche ca.	88 m ²
Bauarbeiten Wildschutzzaun	Fläche ca.	312 m ²
neue Dienstbarkeiten	Fläche ca.	-
A) Wildschutzzaun ca. 8 m Last: Baurecht an Teilfläche für einen Wildschutzzaun mit beschränktem Zugangs- und Zufahrtsrecht für Unterhaltsarbeiten zugunsten GB Nr. 2467		

Pos. 35 Politische Gemeinde Schiers

Politische Gemeinde Schiers	Fläche ca.	-
dauernder Landerwerb	Dauer ca.	2 Jahre
vorübergehende Landbeanspruchung	Fläche ca.	1137 m ²
Zu- und Velovekehr während Bauzeit	Fläche ca.	1137 m ²
neue Dienstbarkeiten	Fläche ca.	-
A) Wildschutzzaun ca. 8 m Last: Baurecht an Teilfläche für einen Wildschutzzaun mit beschränktem Zugangs- und Zufahrtsrecht für Unterhaltsarbeiten zugunsten GB Nr. 2467		