




SEZIONE TRASVERSALE 1:100

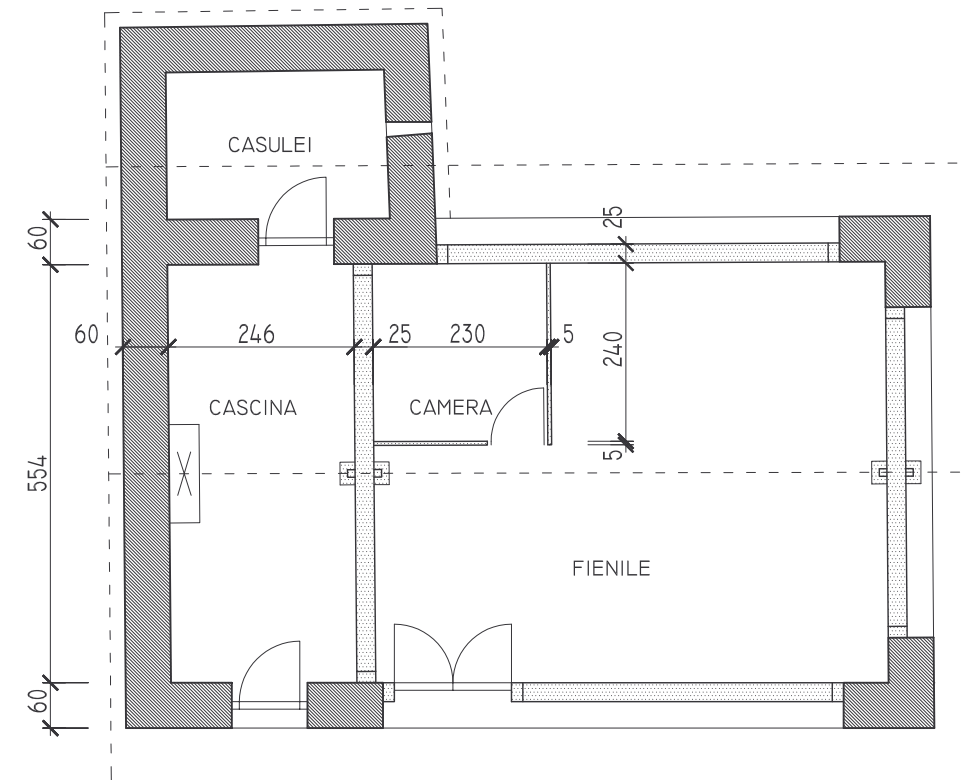


PIANTA PIANO SUPERIORE 1:100

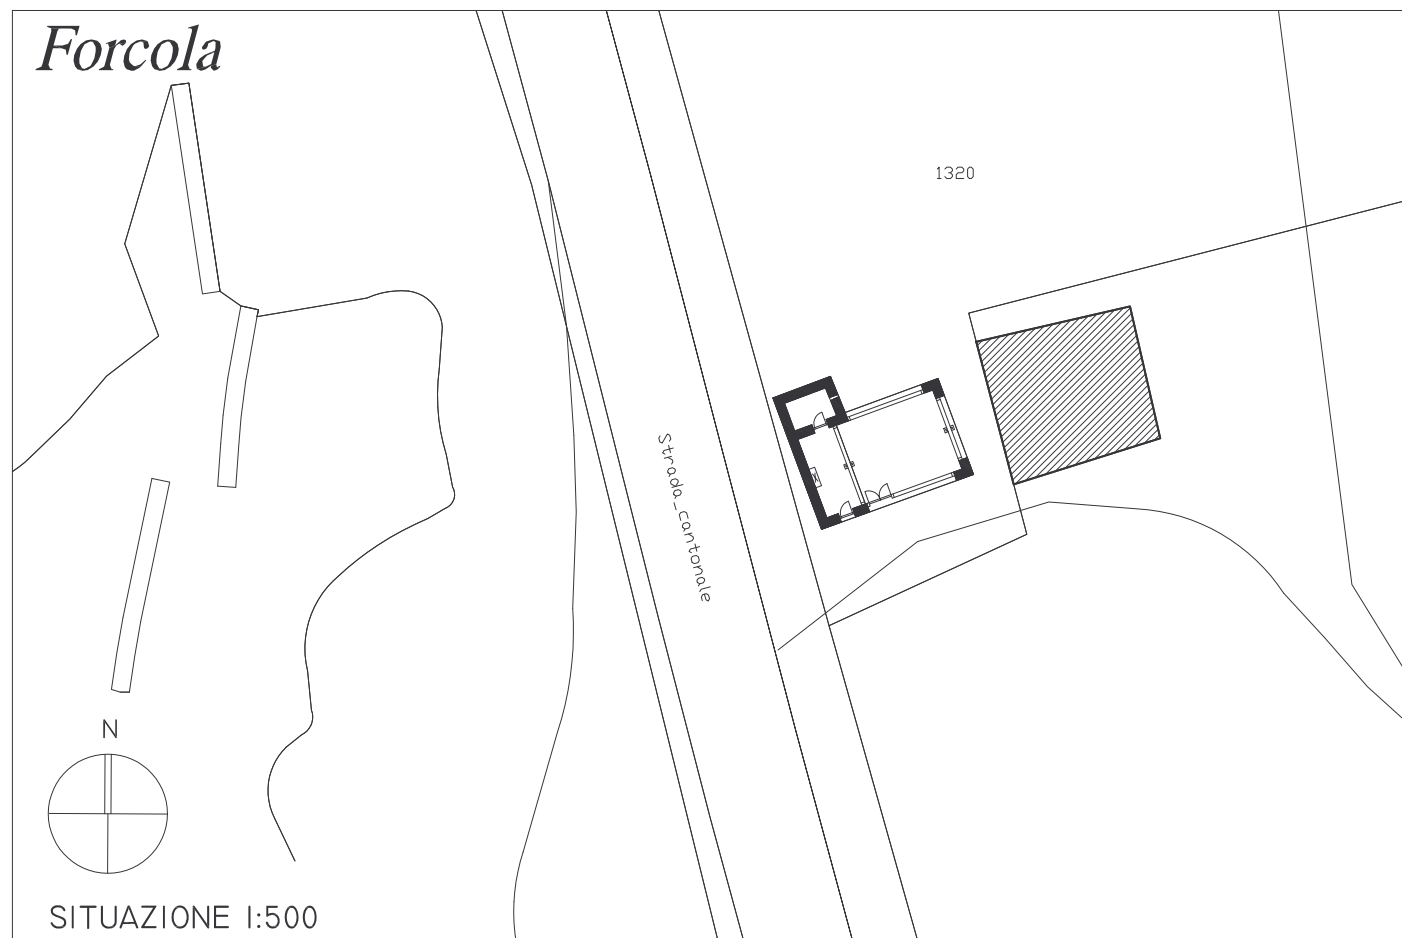


SITUAZIONE 1:500

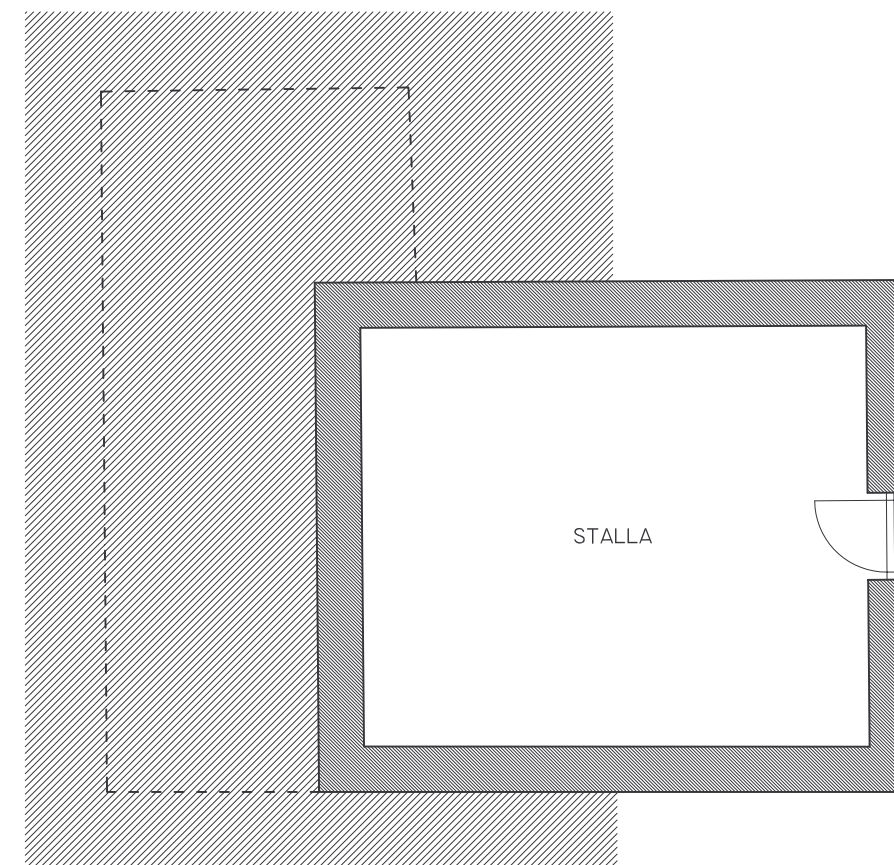


PIANTA PIANO INFERIORE 1:100

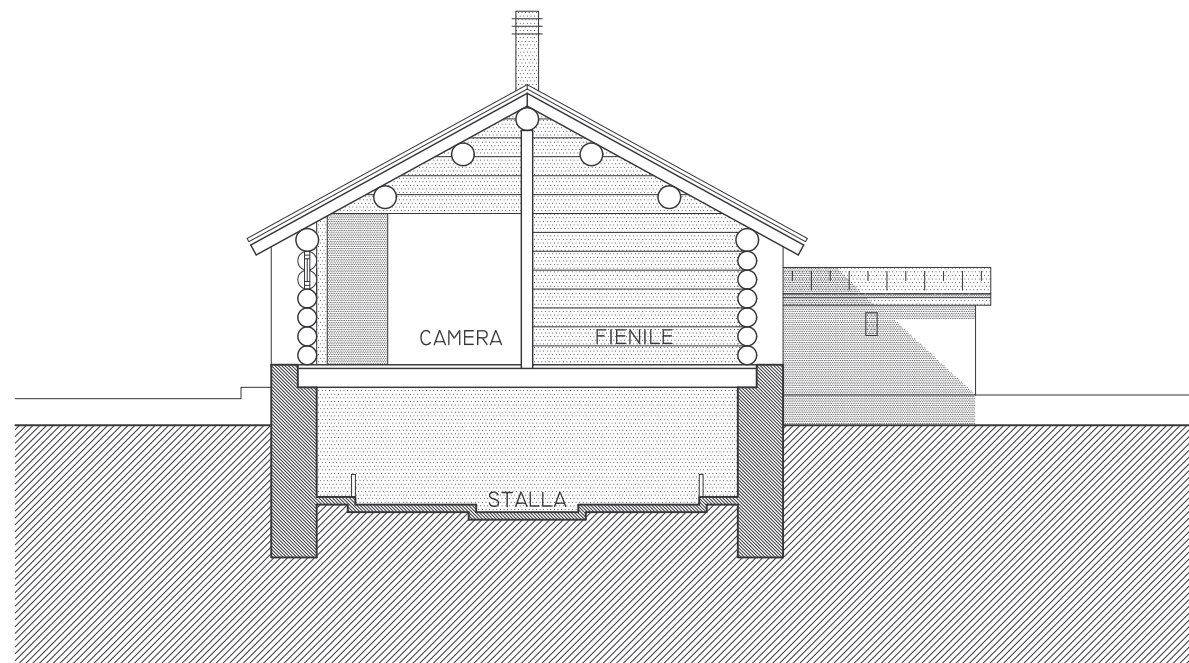


SEZIONE TRASVERSALE 1:100

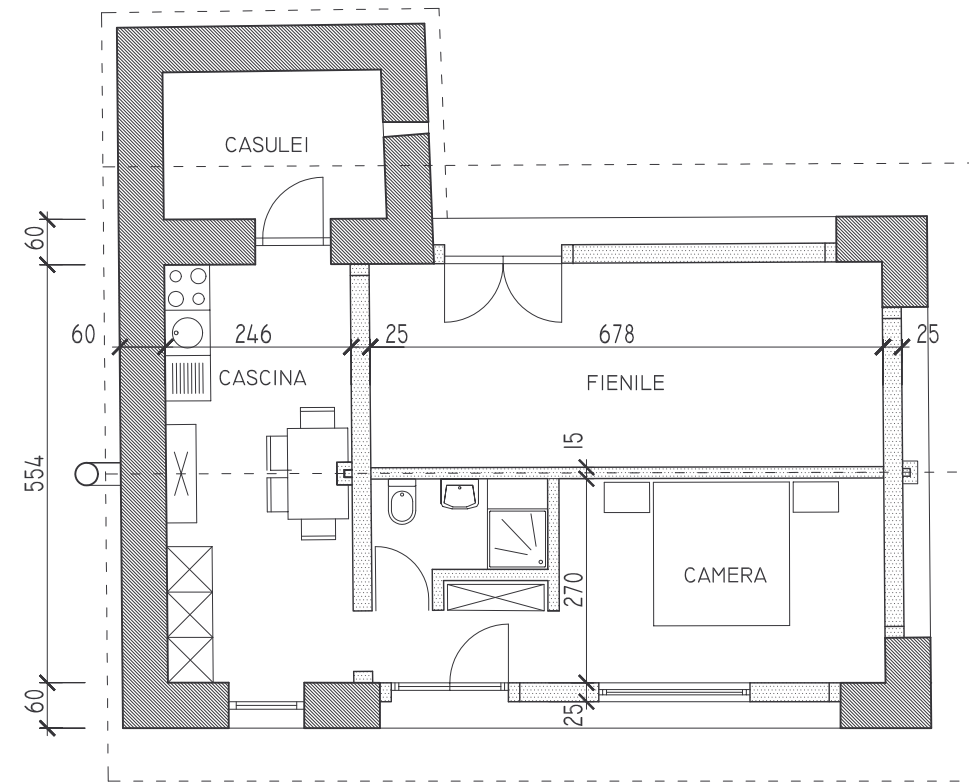


PIANTA PIANO SUPERIORE 1:100

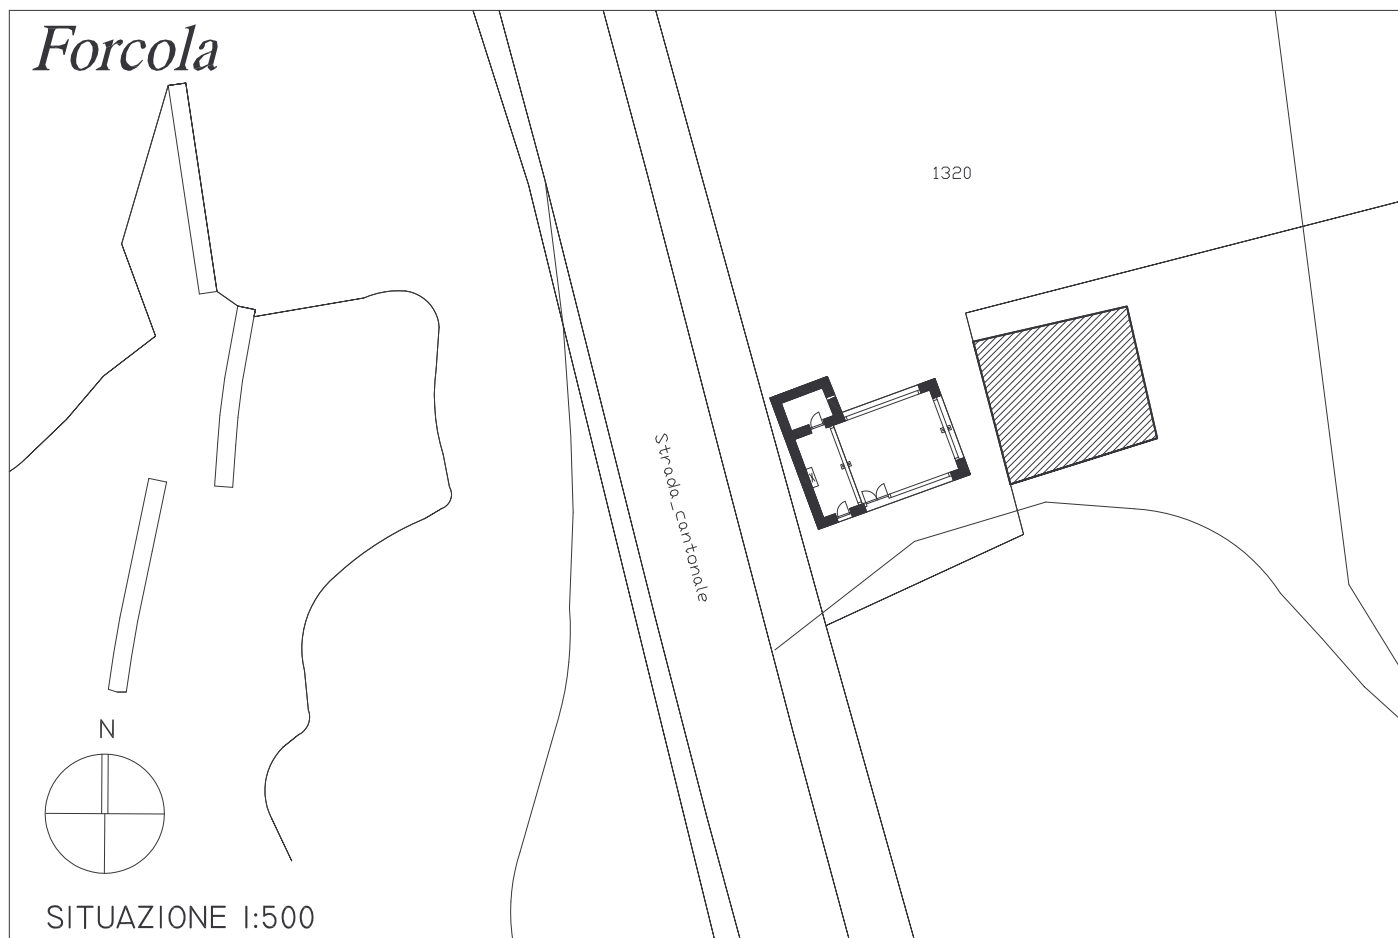


SITUAZIONE 1:500

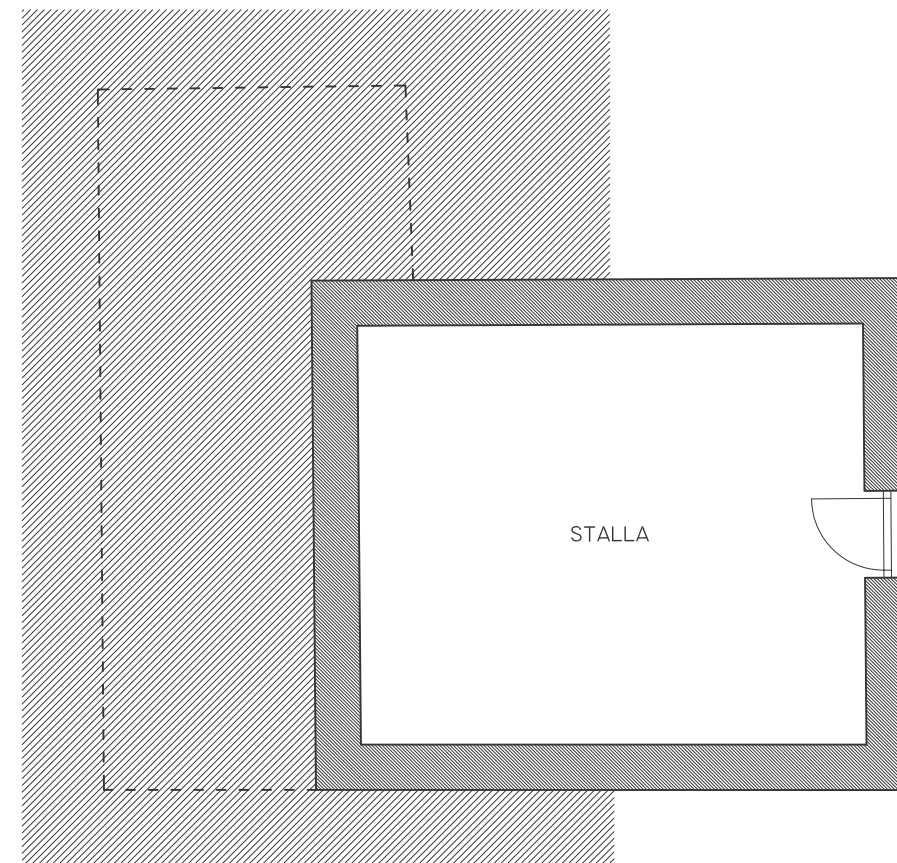


PIANTA PIANO INFERIORE 1:100

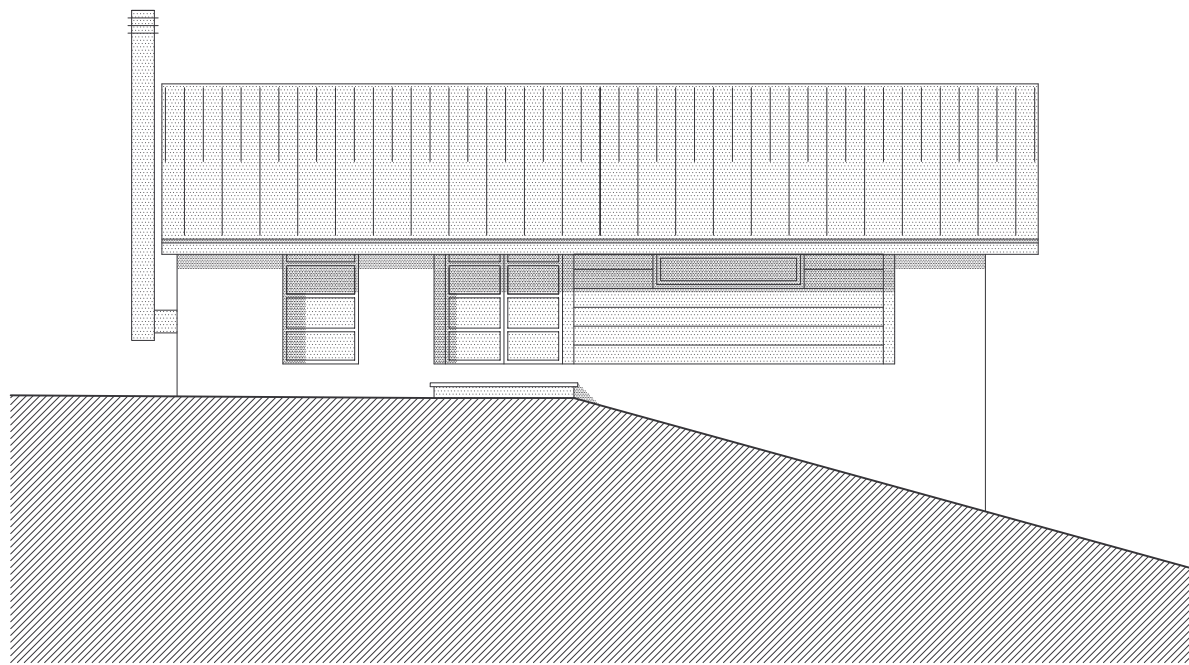


VISTA SUD-EST 1:100

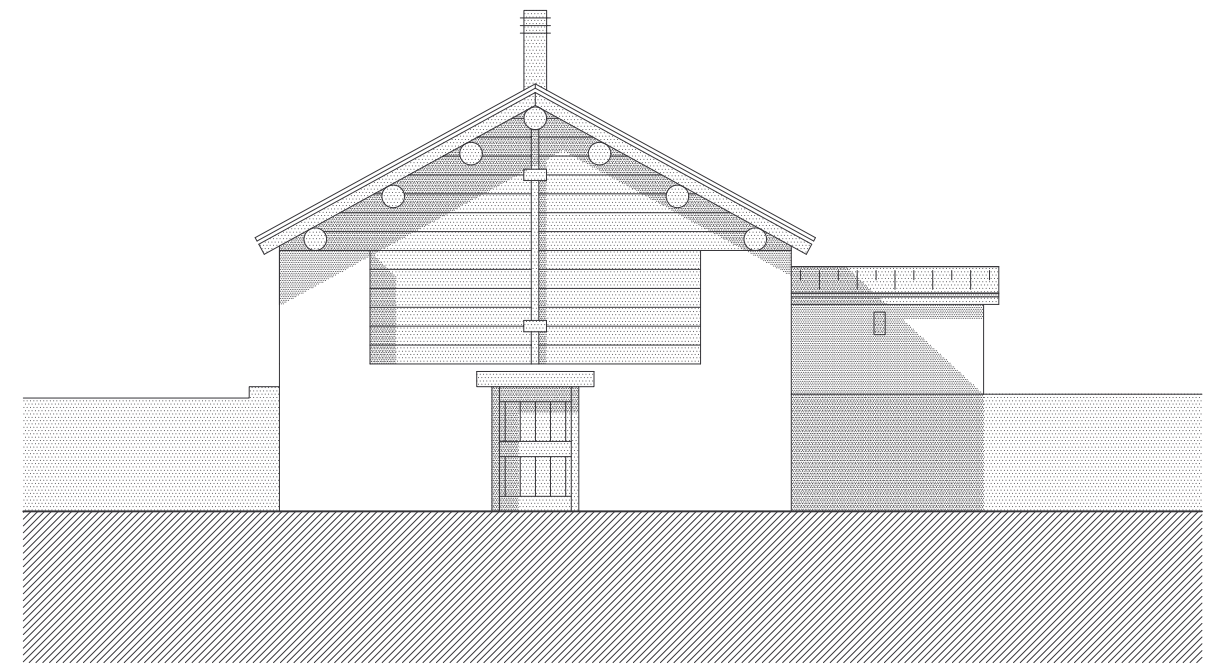


VISTA NORD-EST 1:100

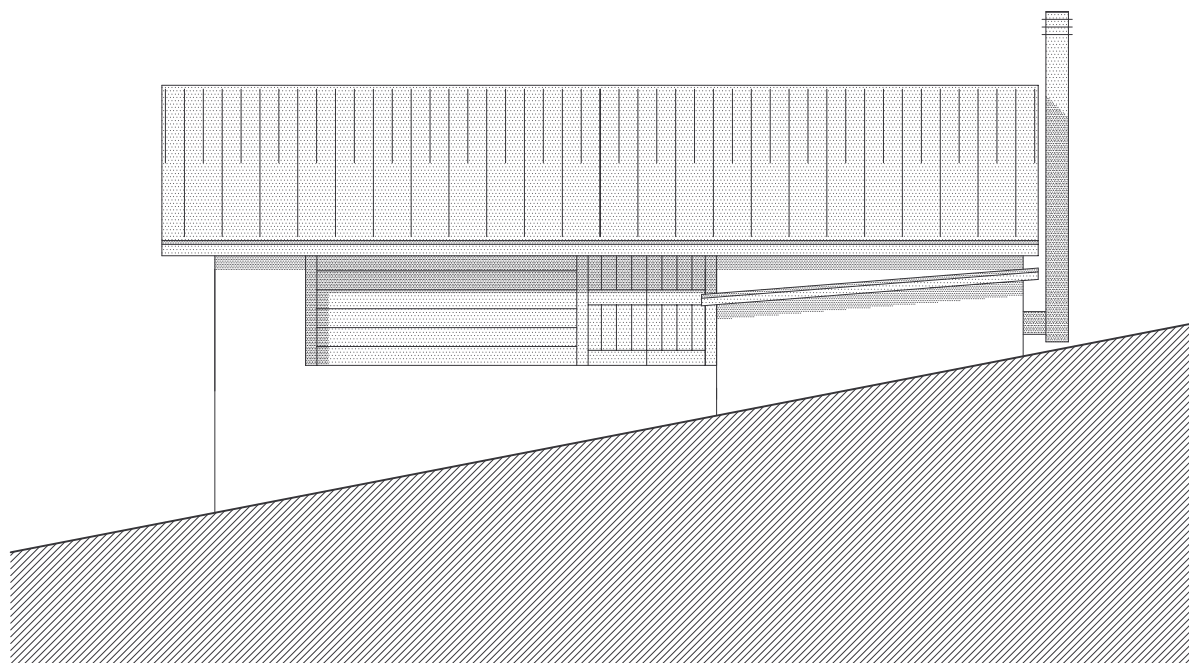


VISTA NORD-OVEST 1:100

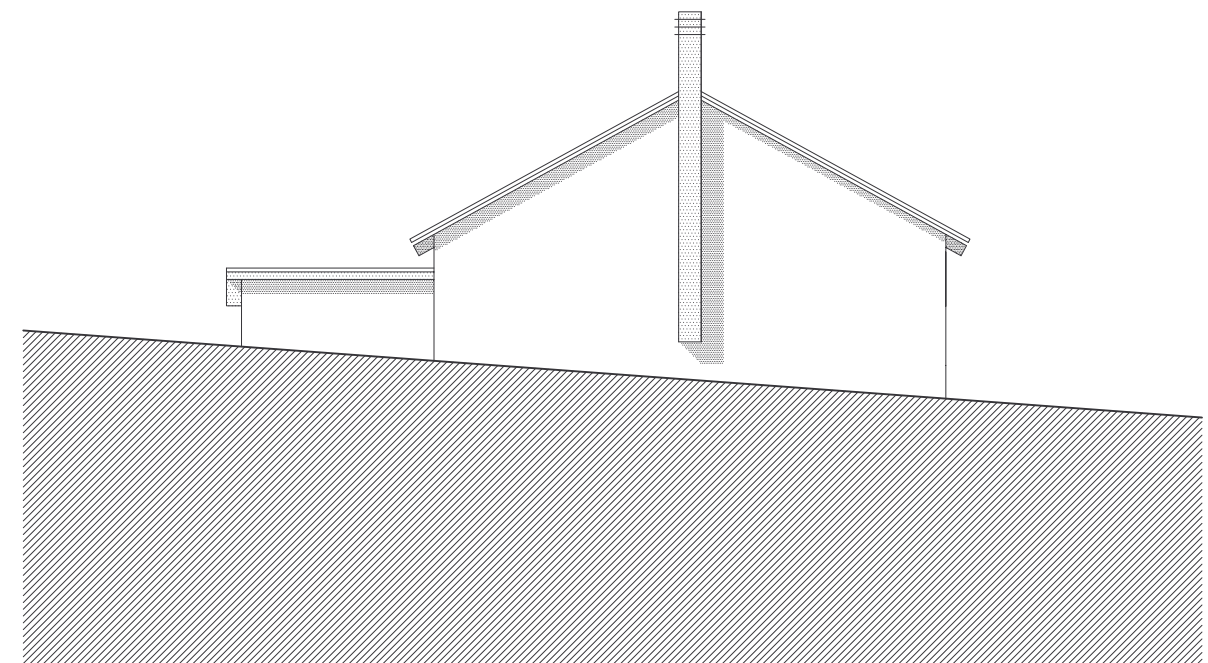


VISTA SUD-OVEST 1:100

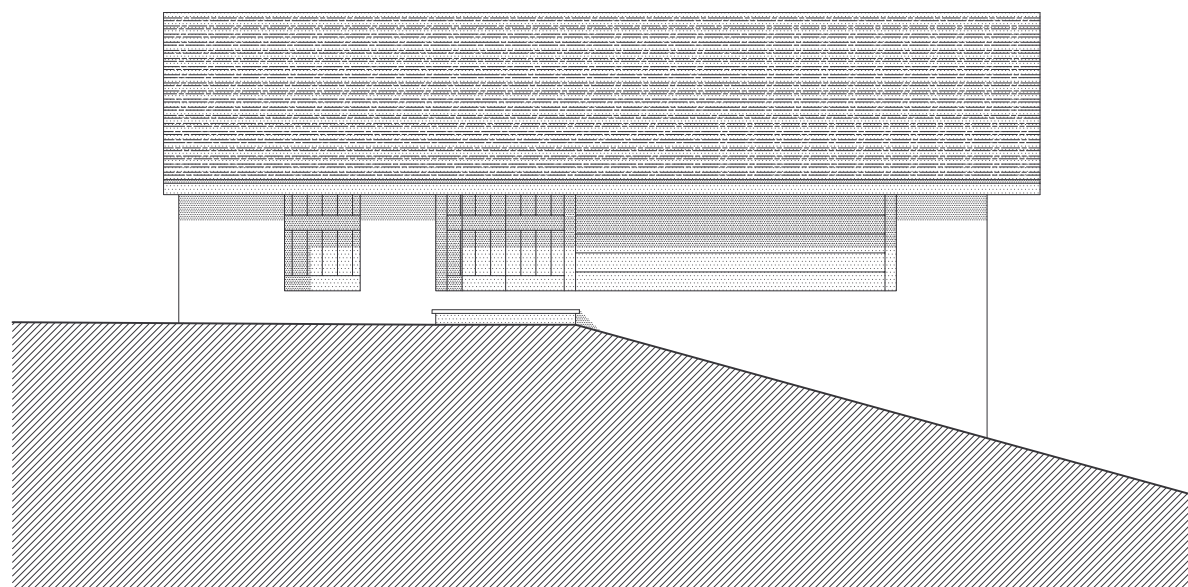


VISTA SUD-EST 1:100

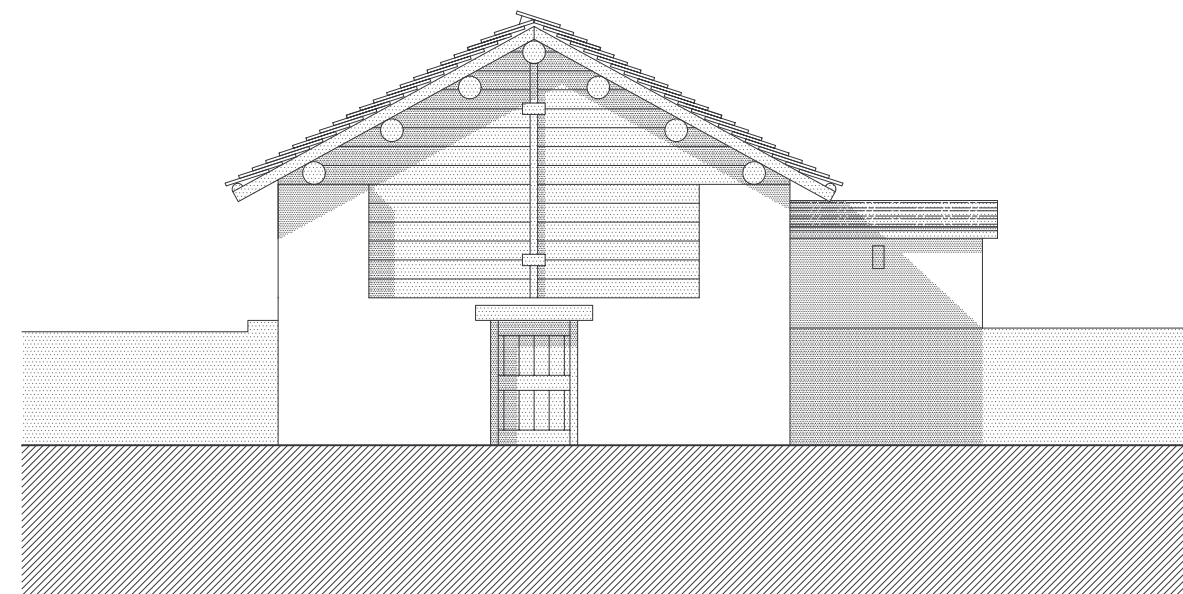

VISTA NORD-EST 1:100

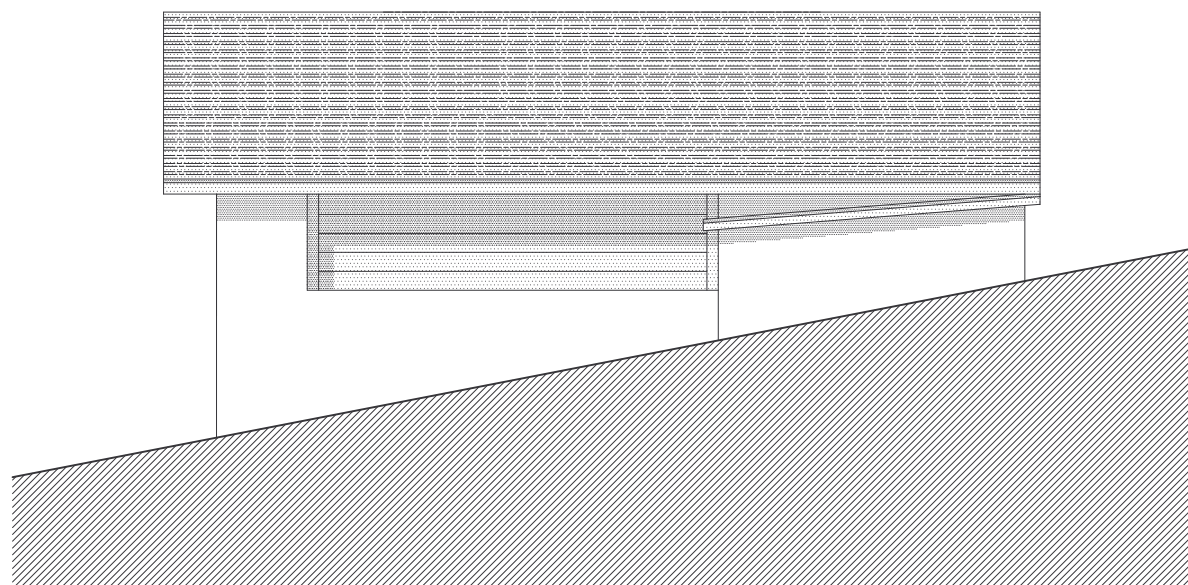

VISTA NORD-OVEST 1:100

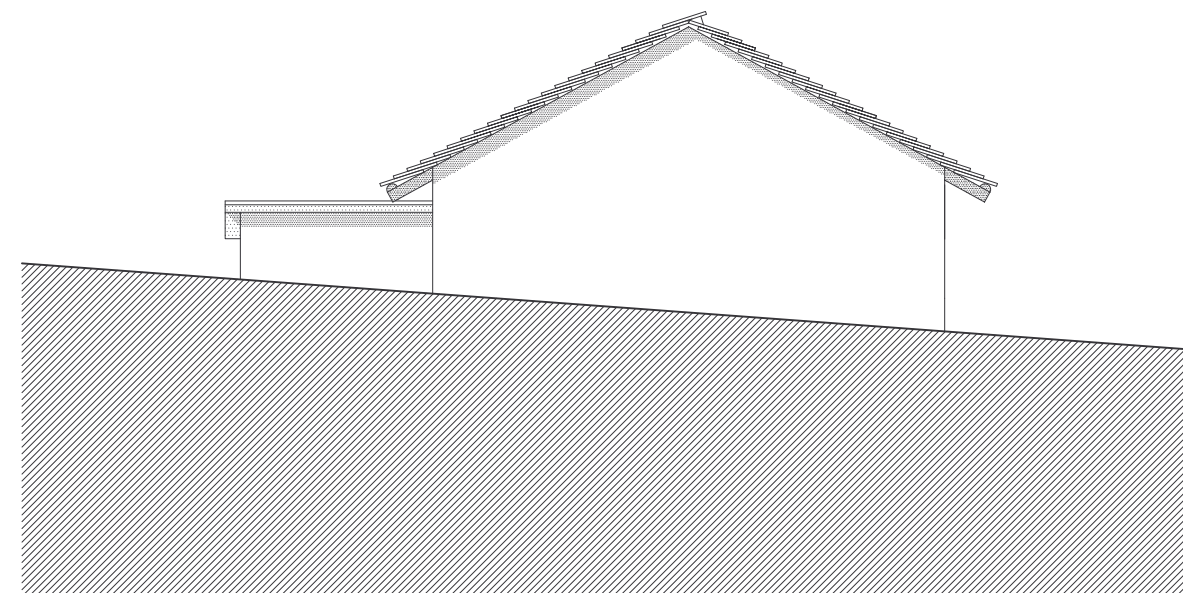

VISTA SUD-OVEST 1:100